


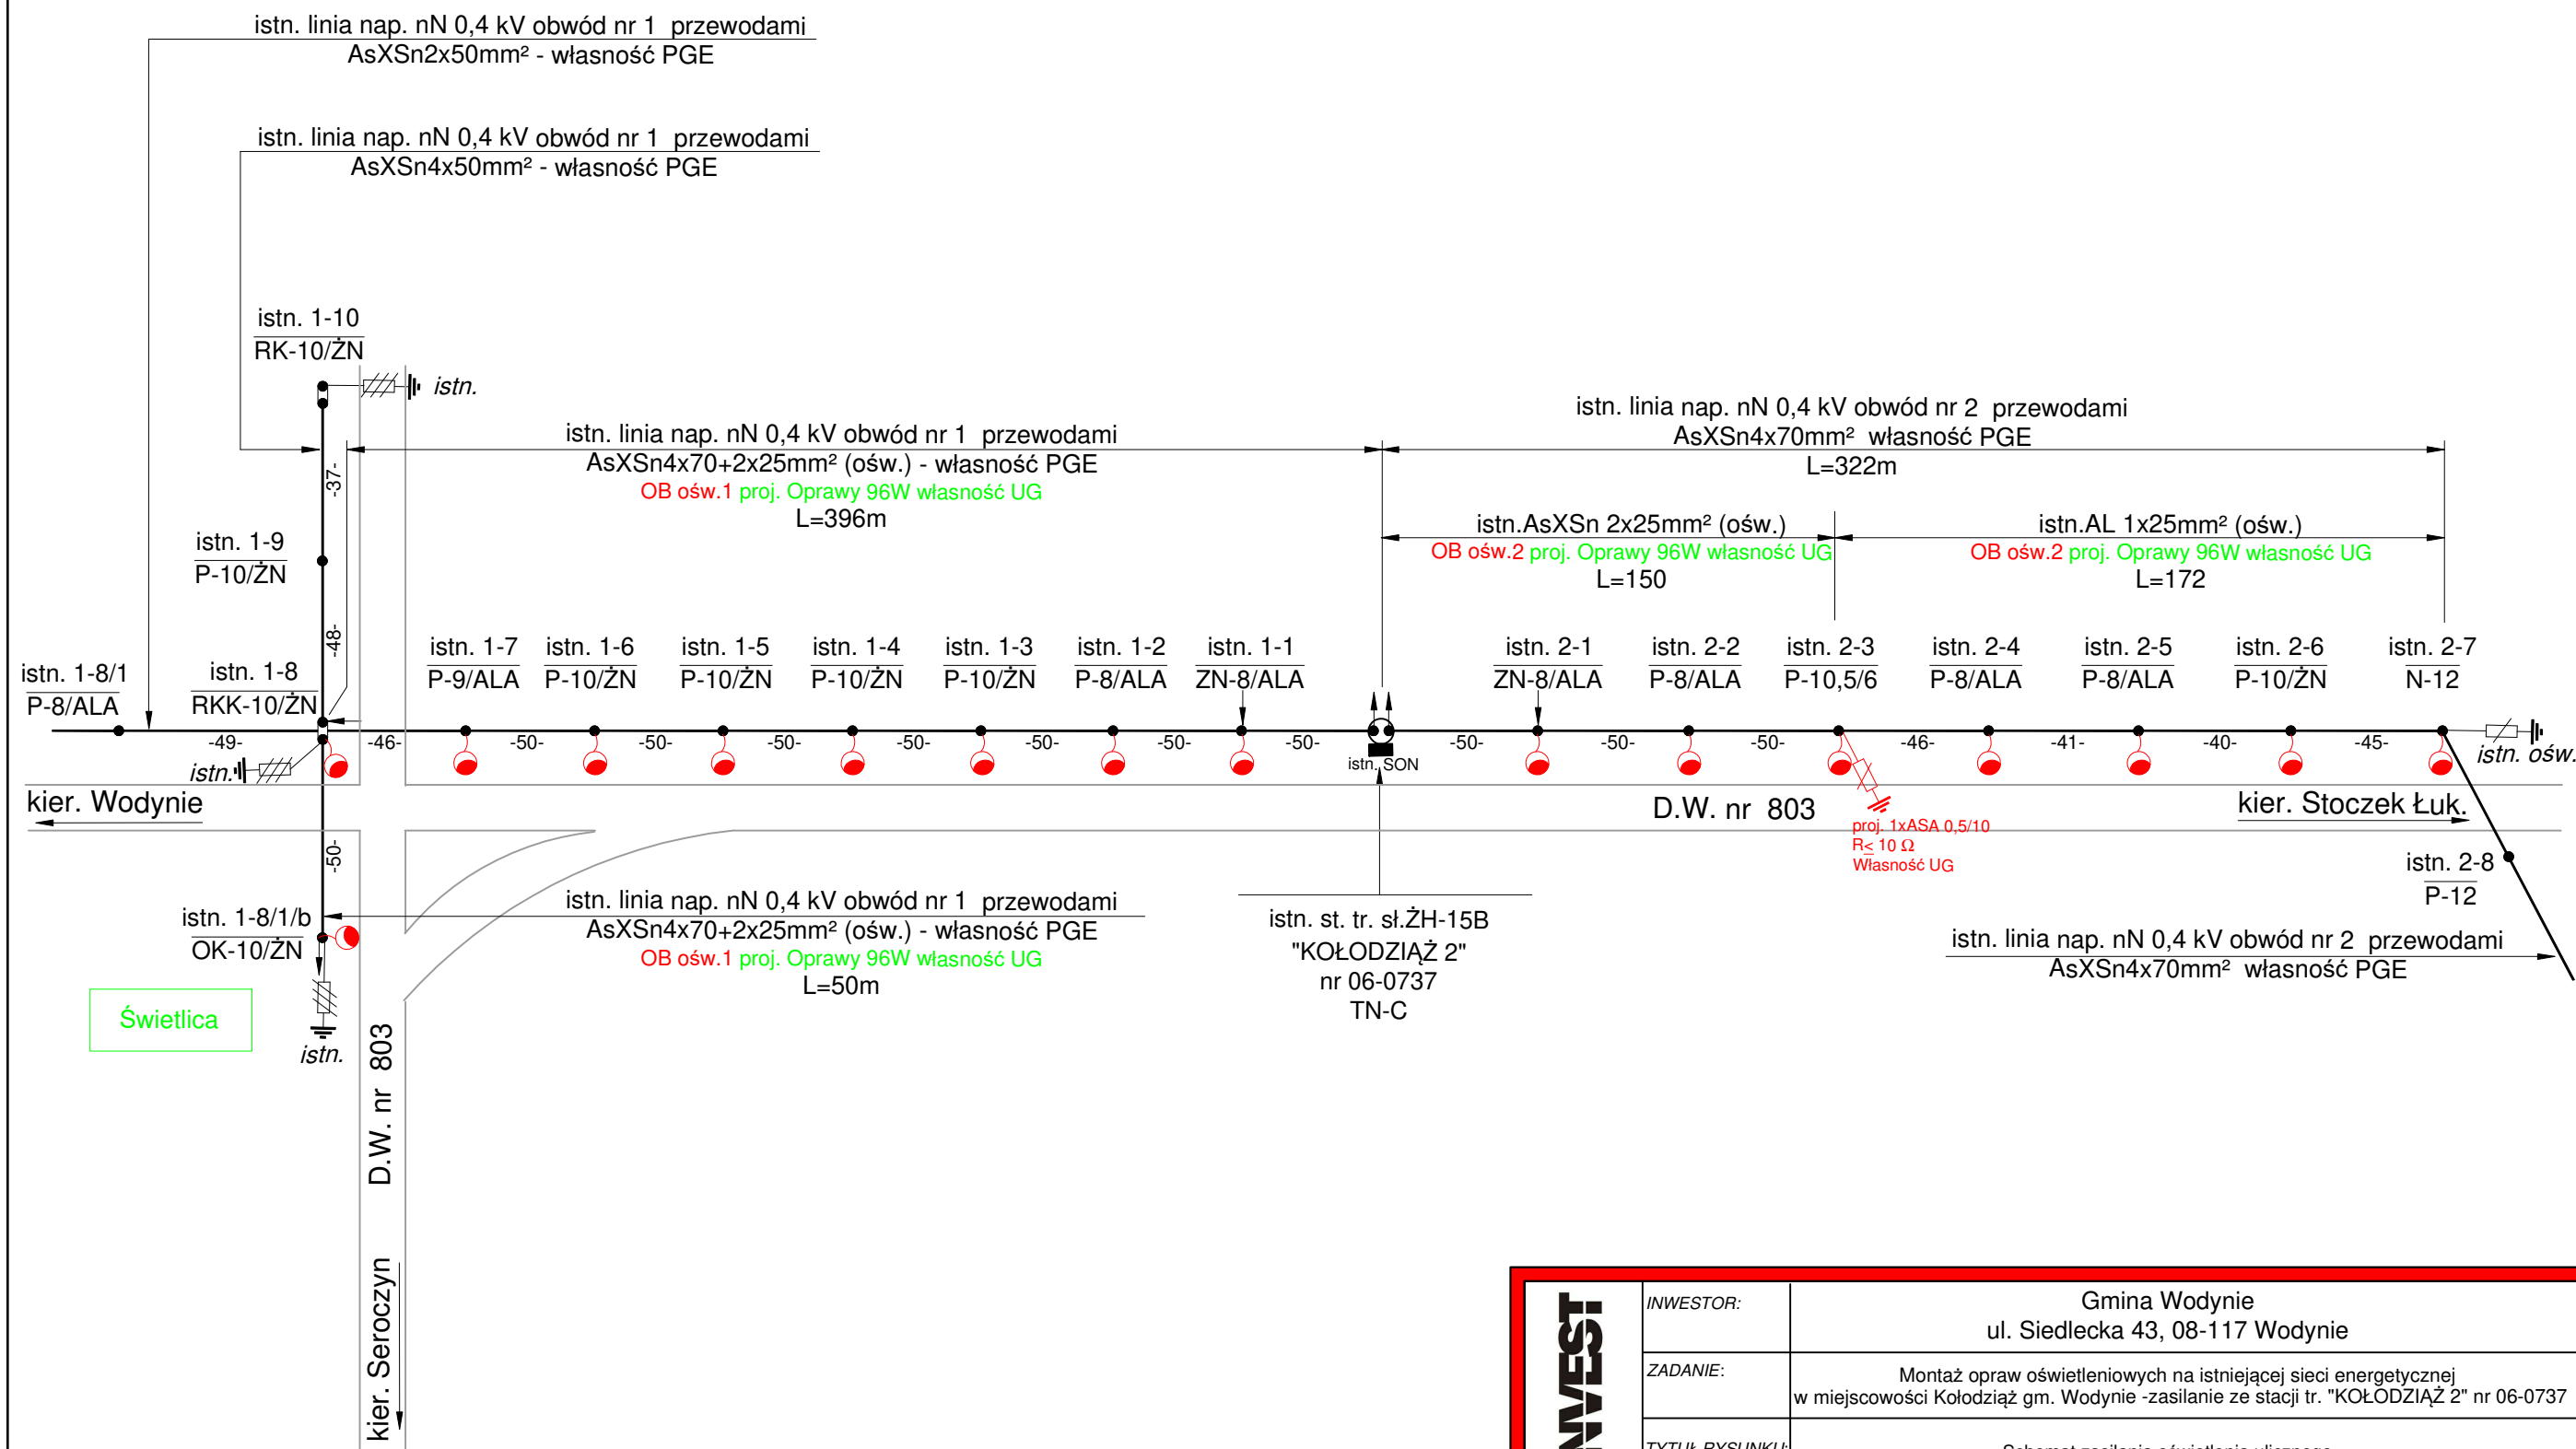

ELPRO-INVEST	INWESTOR:	Gmina Wodynie ul. Siedlecka 43, 08-117 Wodynie			
	ZADANIE:	Montaż opraw oświetleniowych na istniejącej sieci energetycznej w miejscowości Kołodziej gm. Wodynie -zasilanie ze stacji tr. "KOŁODZIAŻ 2" nr 06-0737			
	TYTUŁ RYSUNKU:	Schemat zasilania oświetlenia ulicznego.			
	PROJEKTANT:	mgr inż. Bogdan Mościcki Upr. bud. bez ogr. w specj. elektrycznej LUB/0207/PWOE/14		Branża:	elektryczna
	SPRAWDZAJĄCY:			Skala:	-
				Data:	02. 2018r.
				Nr rysunku:	2