


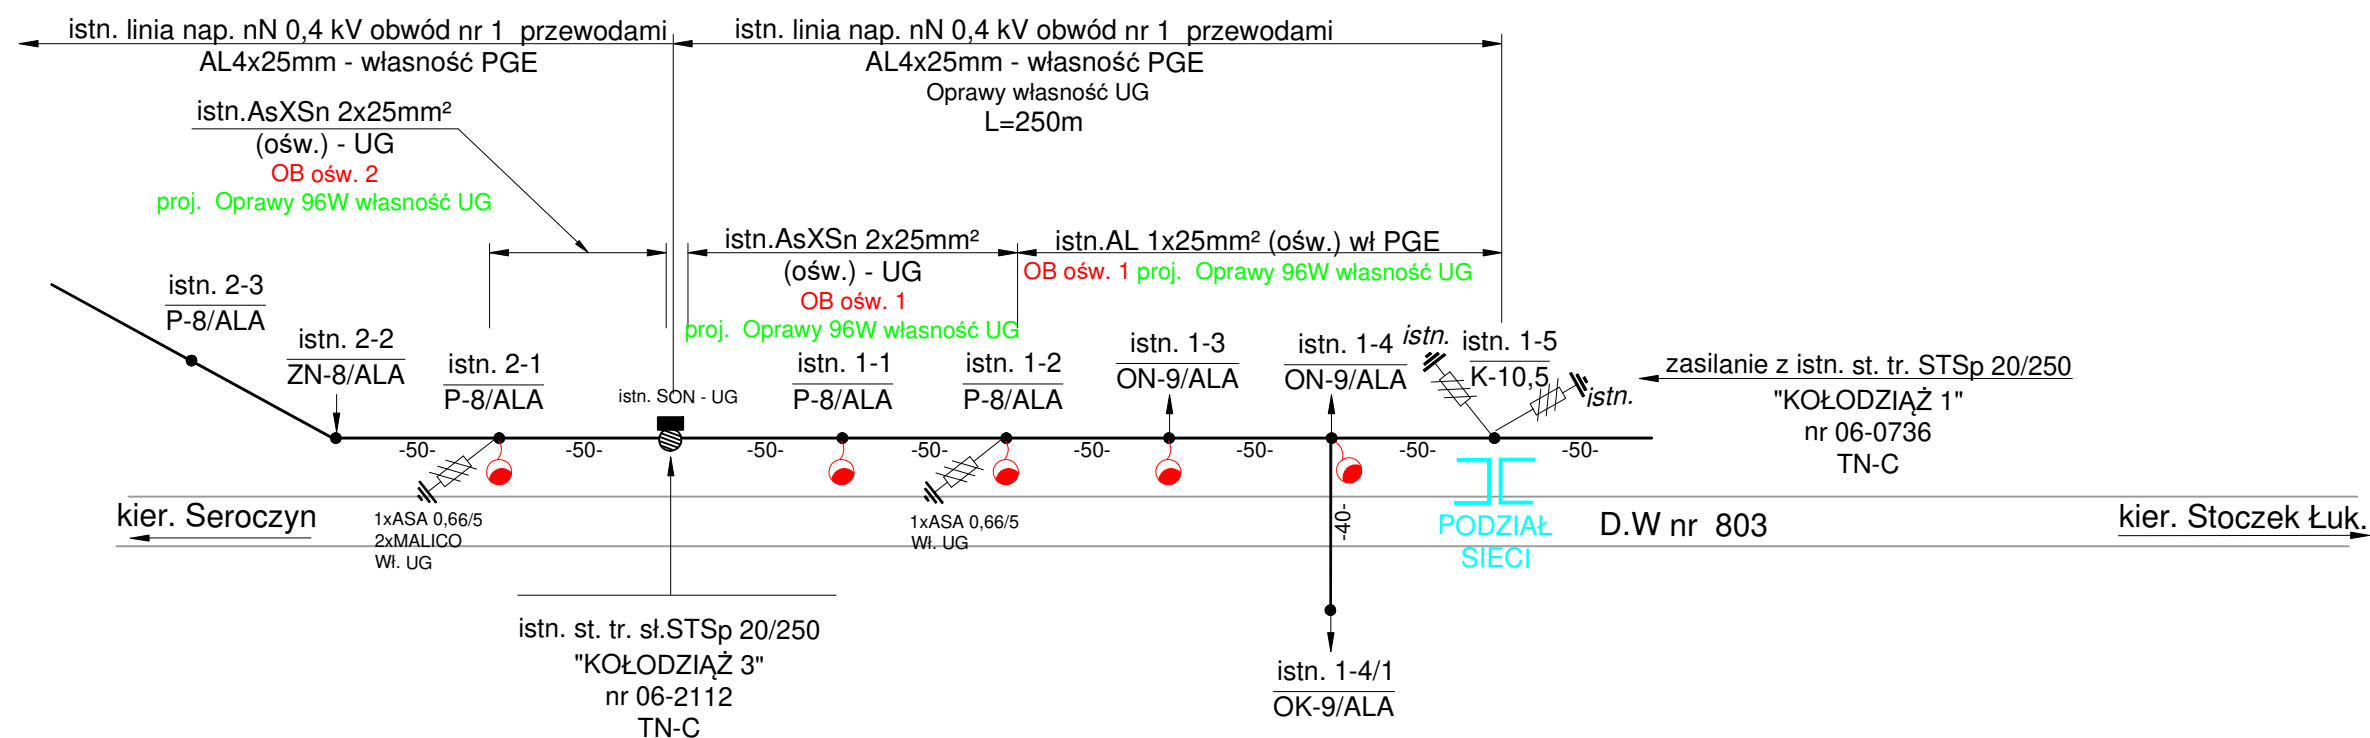

Układ sieci **T-NC**

ELPRO-INVEST	INWESTOR:	Gmina Wodynie ul. Siedlecka 43, 08-117 Wodynie		
	ZADANIE:	Montaż opraw oświetleniowych na istniejącej sieci energetycznej w miejscowości Kołodziej gm. Wodynie -zasilanie ze stacji tr. "KOŁODZIAŻ 3" nr 06-2112		
	TYTUŁ RYSUNKU:	Schemat zasilania oświetlenia ulicznego.		
	PROJEKTANT:	mgr inż. Bogdan Mościcki Upr. bud. bez ogr. w specj. elektrycznej LUB/0207/PWOE/14	Branża:	elektryczna
	SPRAWDZAJĄCY:		Skala:	-
			Data:	07. 2017r.
			Nr rysunku:	2