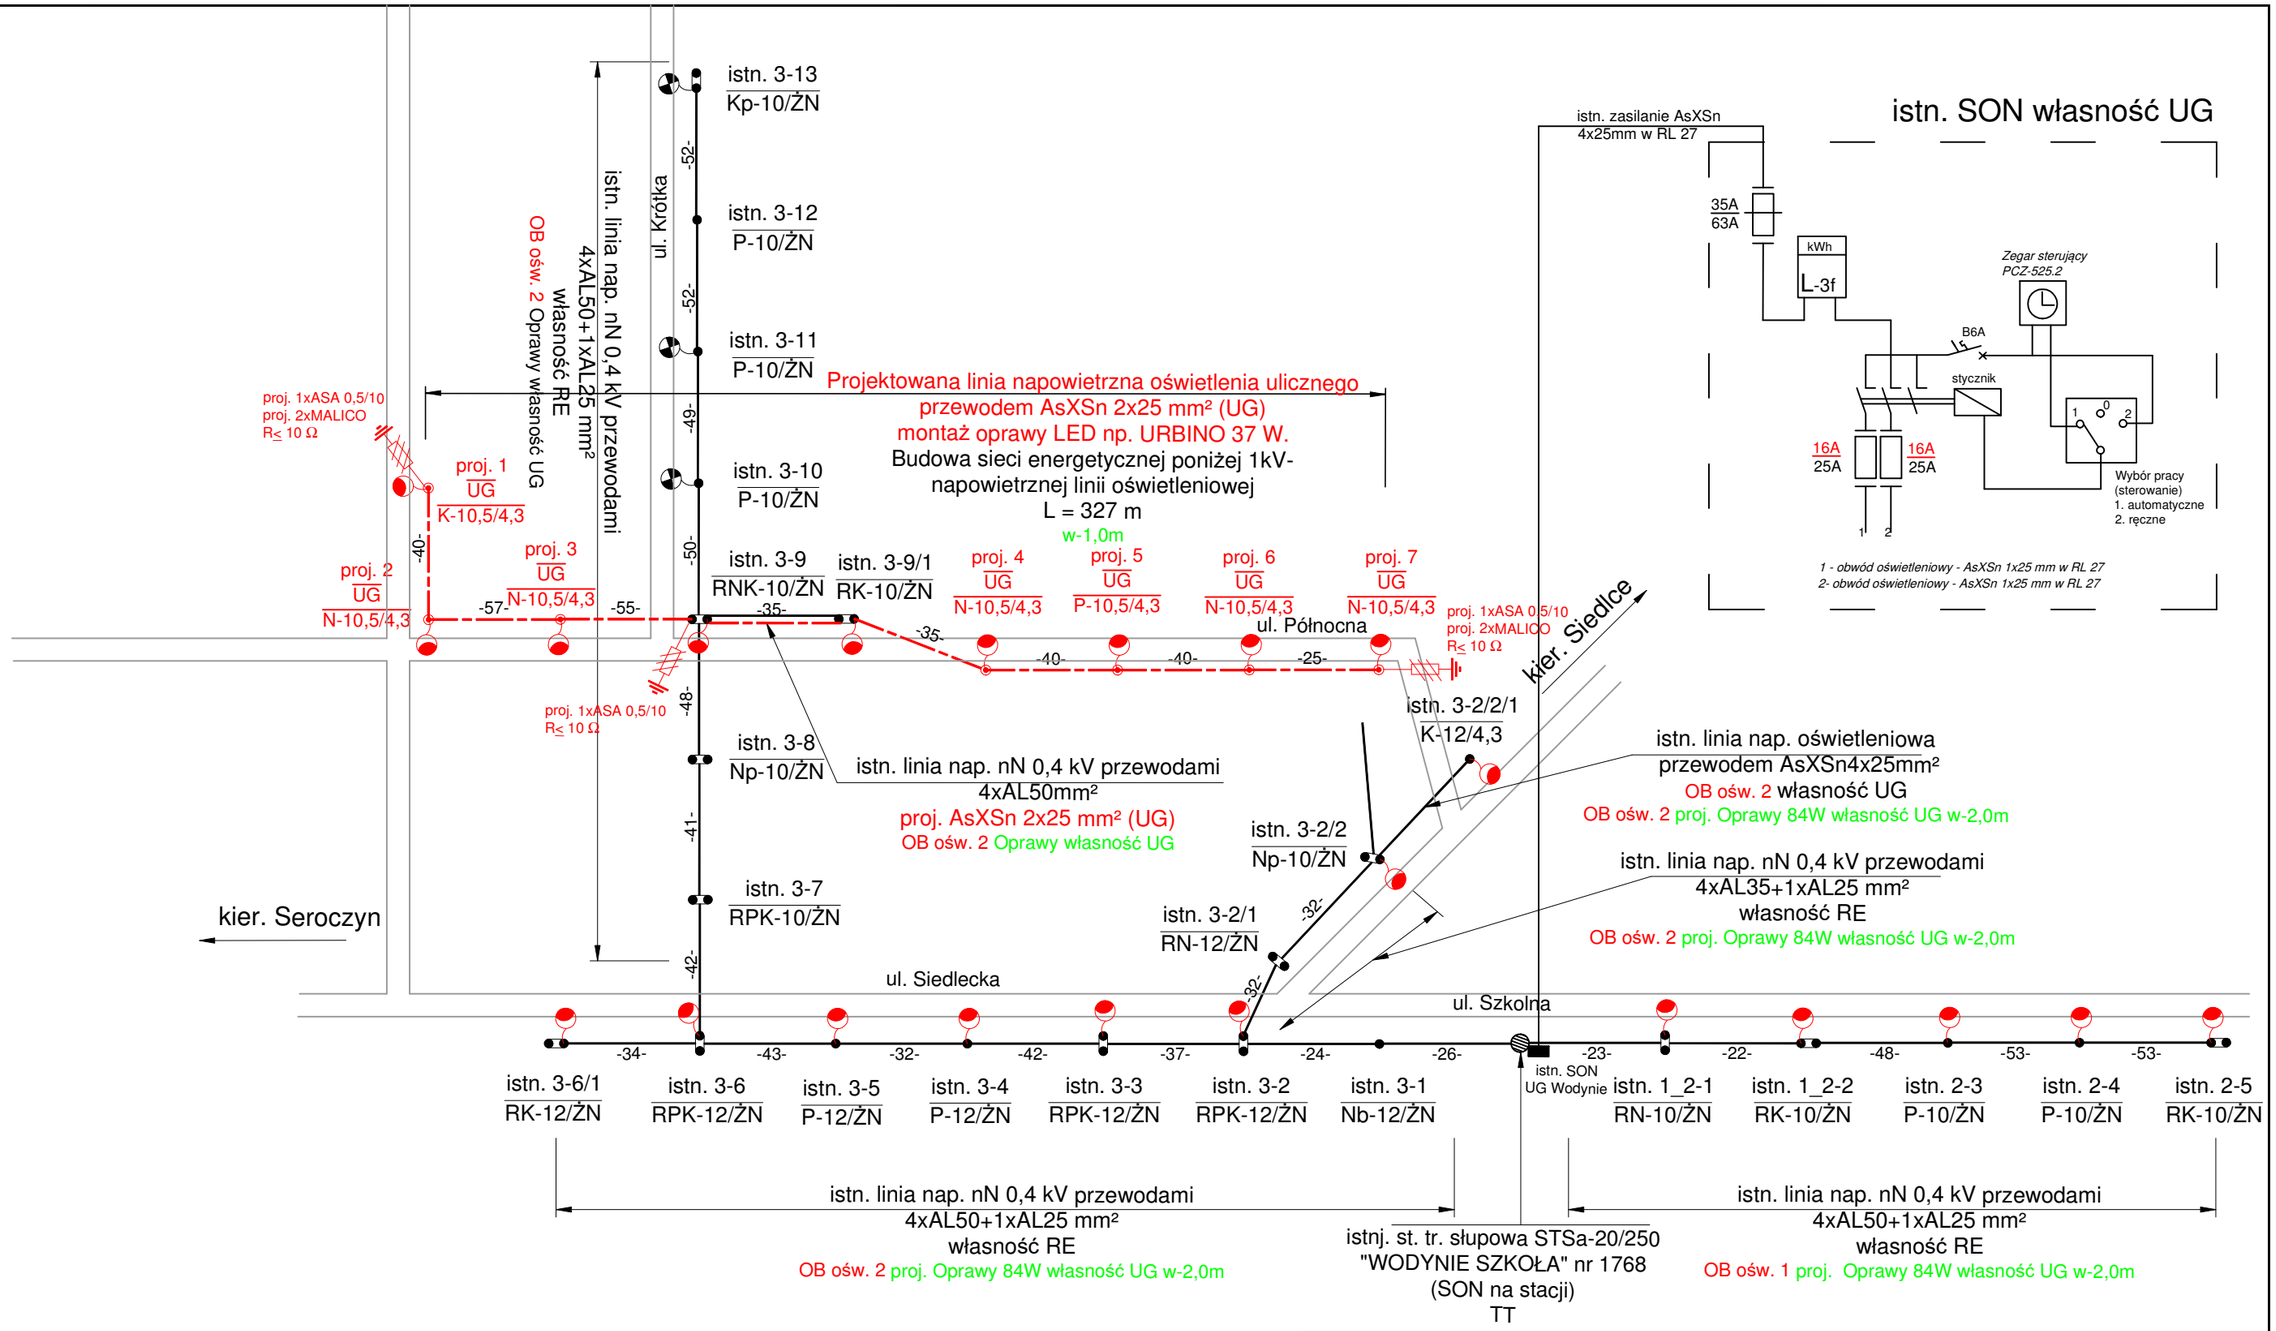

INWESTOR:	Gmina Wodynie ul. Siedlecka 43, 08-117 Wodynie			
ZADANIE:	Budowa sieci energetycznej poniżej 1kV- napowietrznej linii oświetlenia ulicznego. Montaż opraw oświetleniowych na istniejącej sieci energetycznej nN 0,4 kV w miejscowości Wodynie ul.Północna gm. Wodynie			
TYTUŁ RYSUNKU:	Schemat zasilania oświetlenia ulicznego - Stan Projektowany			
PROJEKTANT:	mgr inż. Bogdan Mościcki Upr. bud. bez ogr. w specj. elektrycznej LUB/0207/PWOE/14		Branża:	elektryczna
SPRAWDZAJĄCY:			Skala:	-
			Data:	09. 2017r.
			Nr rysunku:	4

ELPRO INVEST