


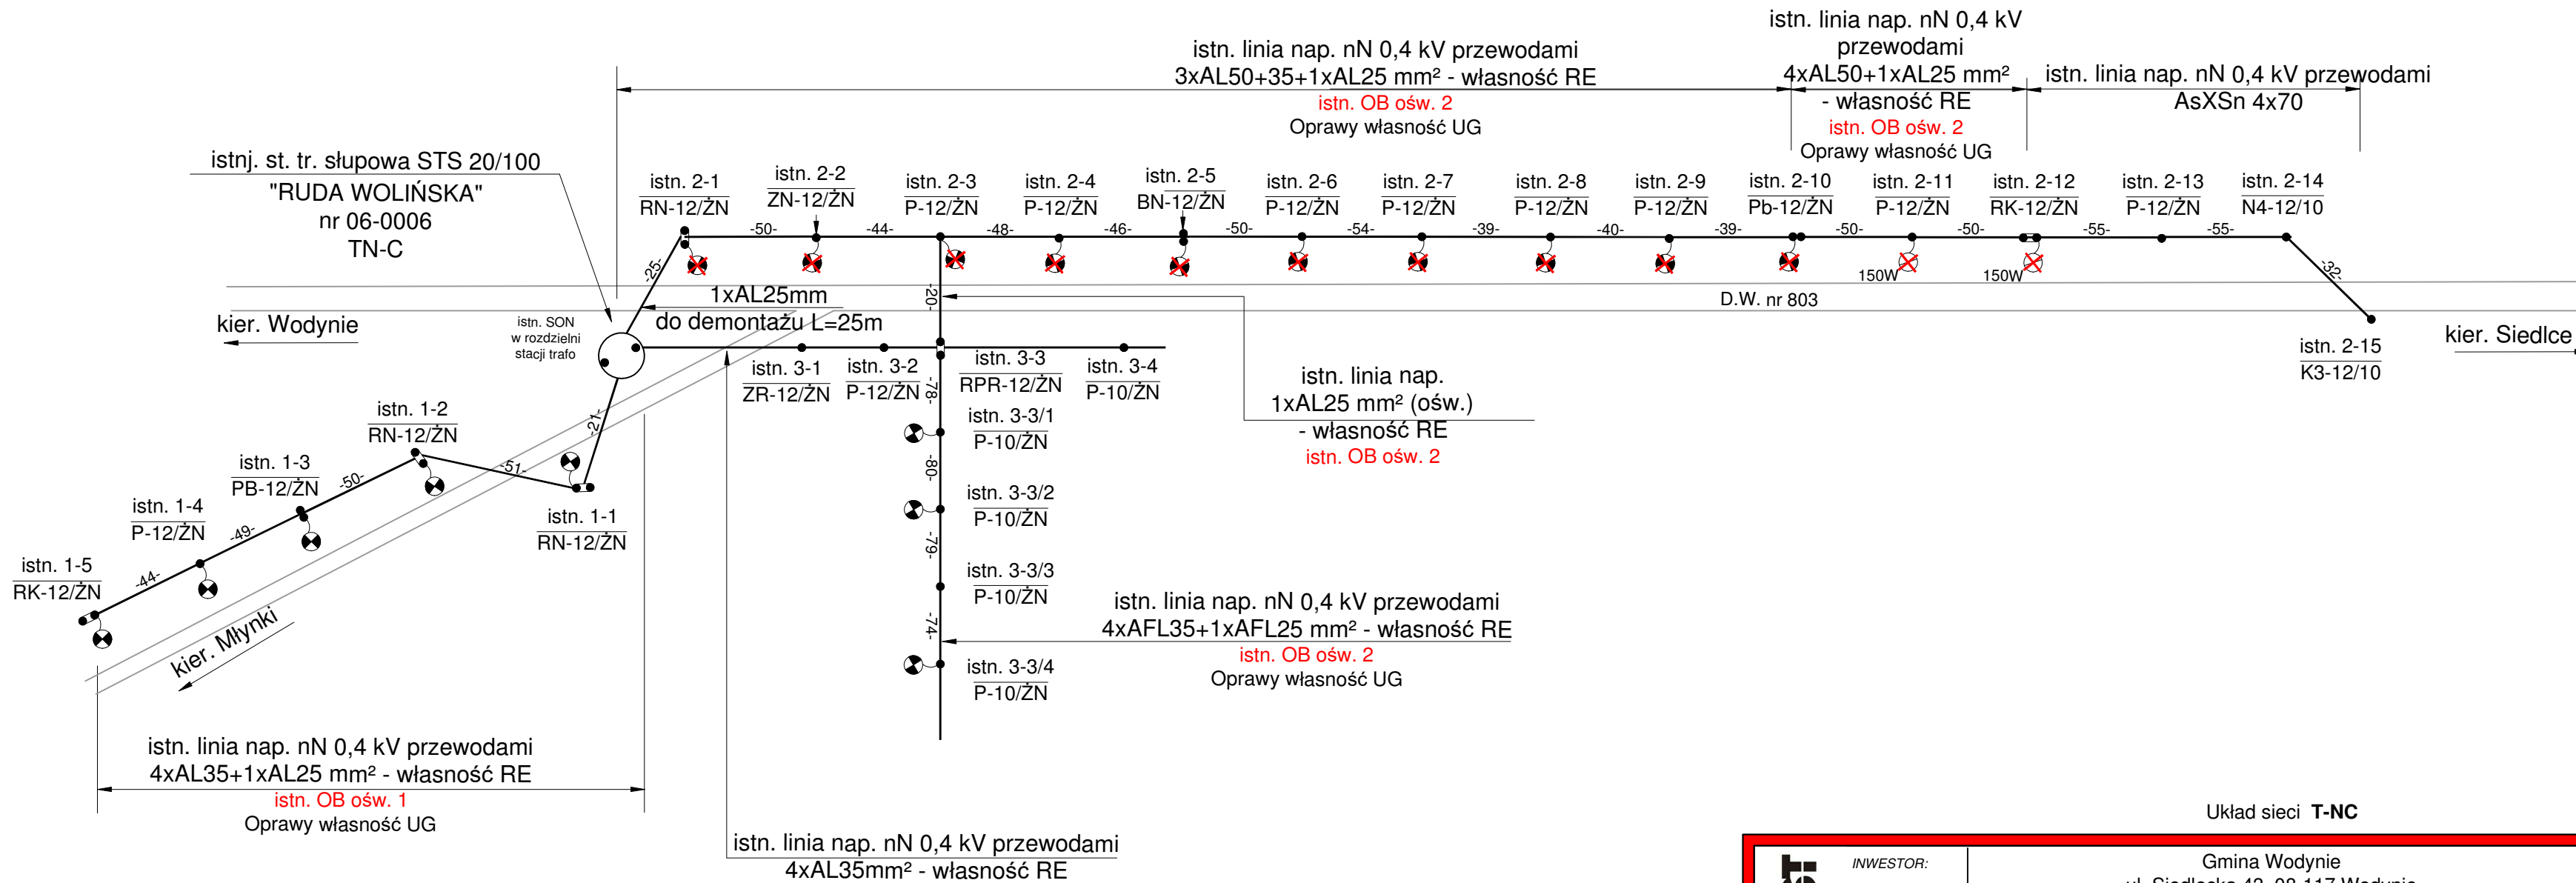

Układ sieci **T-NC**

ELPRO-INVEST	INWESTOR:	Gmina Wodynie ul. Siedlecka 43, 08-117 Wodynie		
	ZADANIE:	Budowa sieci energetycznej poniżej 1kV- kablowej linii oświetlenia ulicznego Montaż przewodu i opraw oświetlenia ulicznego w miejscowości Ruda Wolińska / Ruda Szostkowska gm.Wodynie -zasilanie ze stacji tr. "RUDA WOLIŃSKA" nr 06-0006		
	TYTUŁ RYSUNKU:	Schemat zasilania oświetlenia ulicznego - Inwentaryzacja		
	PROJEKTANT:	mgr inż. Bogdan Mościcki Upr. bud. bez ogr. w specj. elektrycznej LUB/0207/PWOE/14	Branża:	elektryczna
	SPRAWDZAJĄCY:		Skala:	-
			Data:	02. 2018r.
			Nr rysunku:	3