


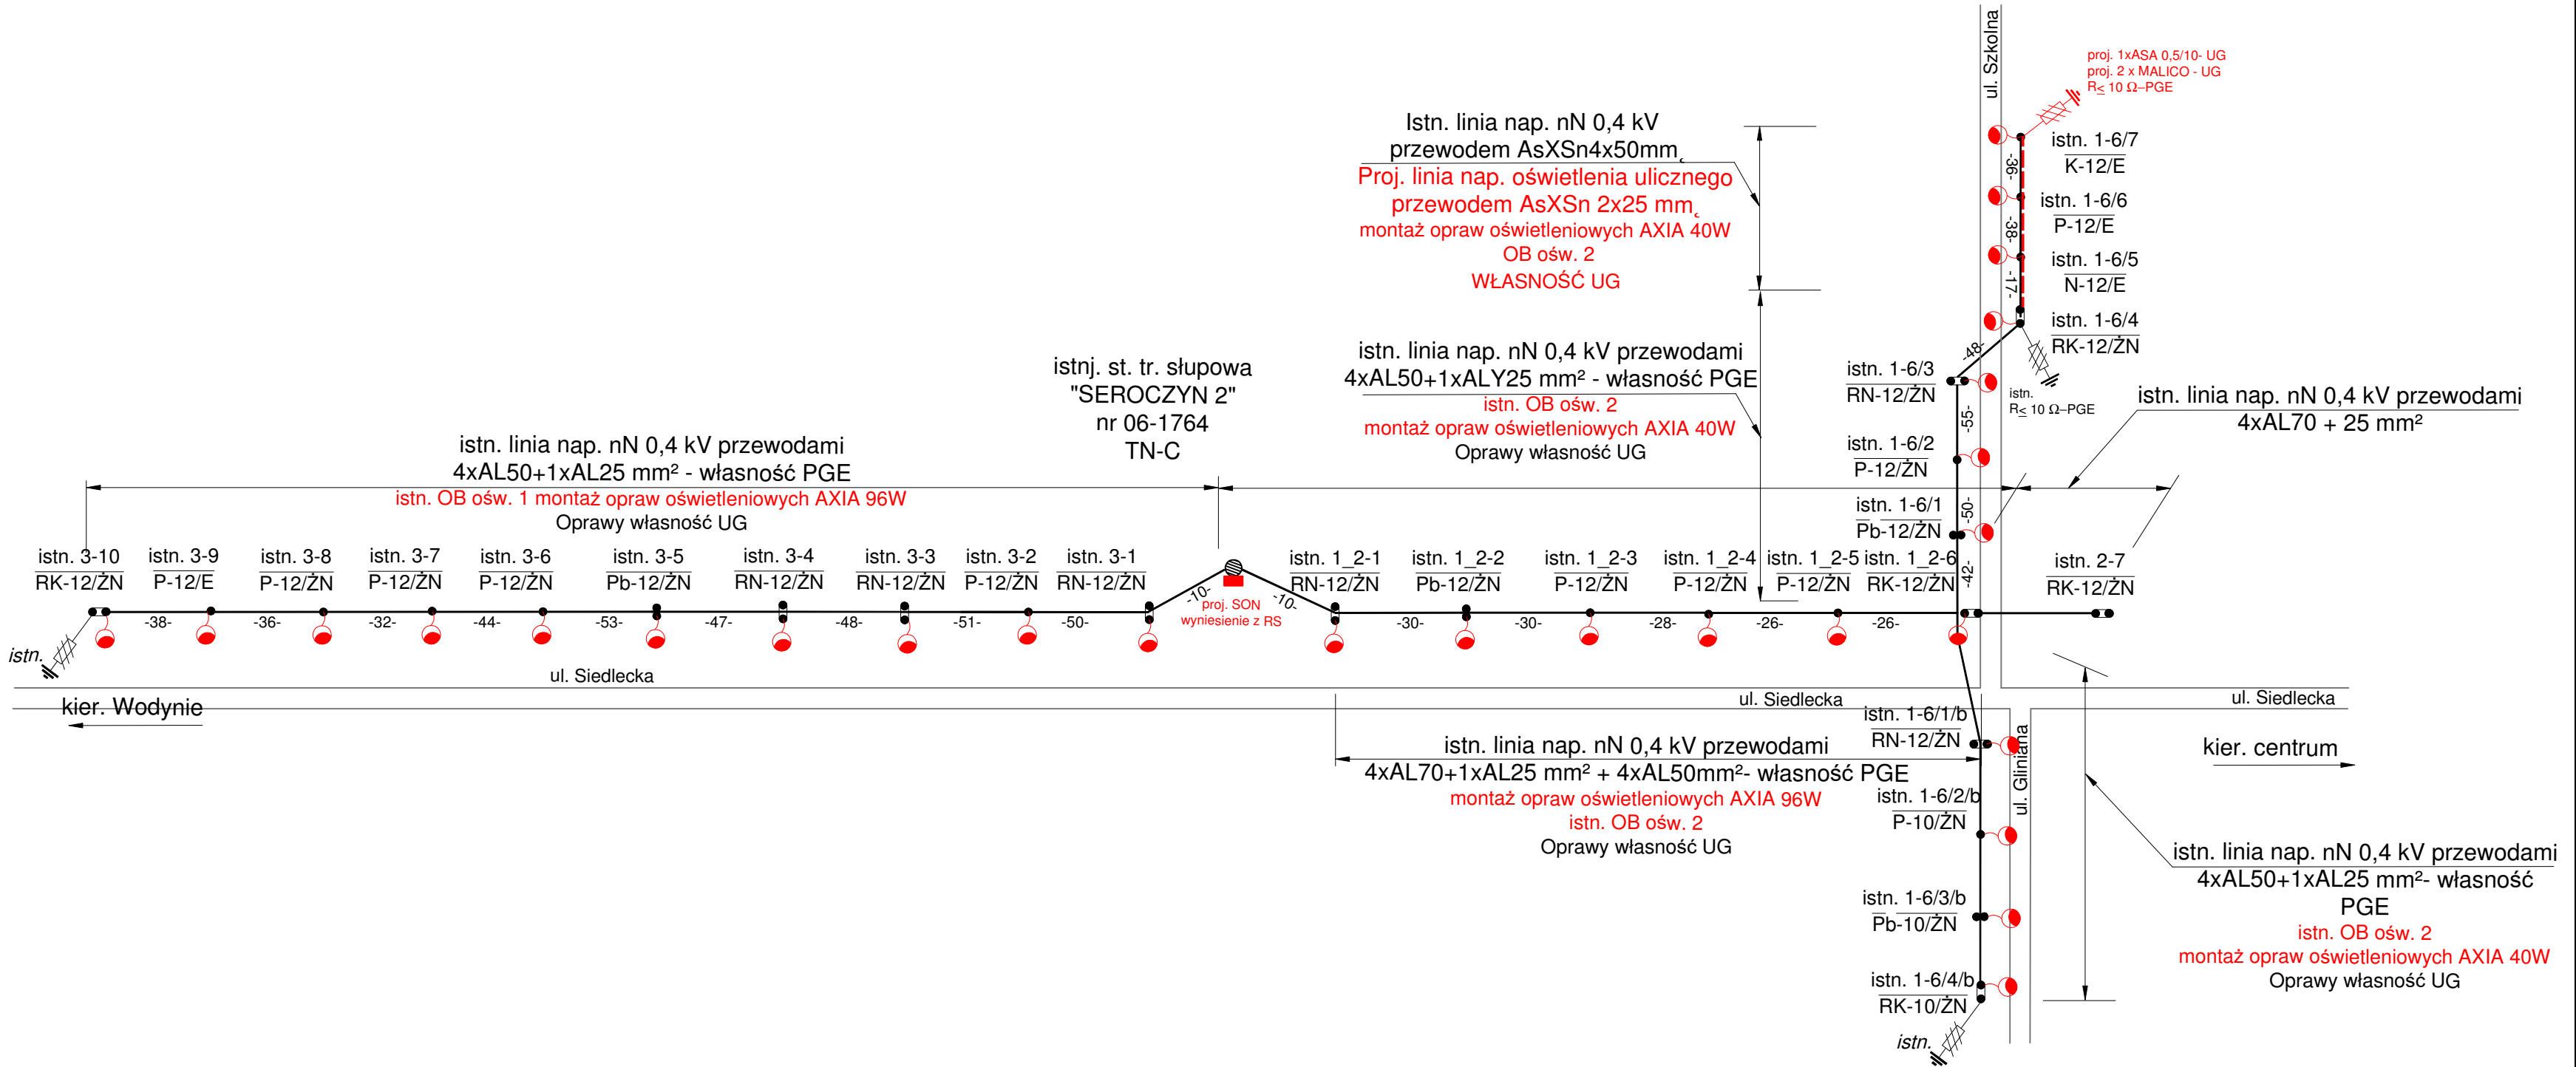

System sieci: TNC

ELPRO-INVEST	INWESTOR:	Gmina Wodynie ul. Siedlecka 43, 08-117 Wodynie		
	ZADANIE:	Montaż przewodu i opraw oświetlenia ulicznego na istniejącej sieci energetycznej w miejscowości Seroczyn gm. Wodynie – Obręb stacji transf. " SERO CZYN 2" nr 06-1764		
	TYTUŁ RYSUNKU:	Schemat oświetlenia ulicznego - stan projektowany		
	PROJEKTANT:	mgr inż. Bogdan Mościcki Upr. bud. bez ogr. w specj. elektrycznej LUB/0207/PWOE/14	Branża:	elektryczna
	SPRAWDZAJĄCY:		Skala:	-
			Data:	03. 2018r.
			Nr rysunku:	2