



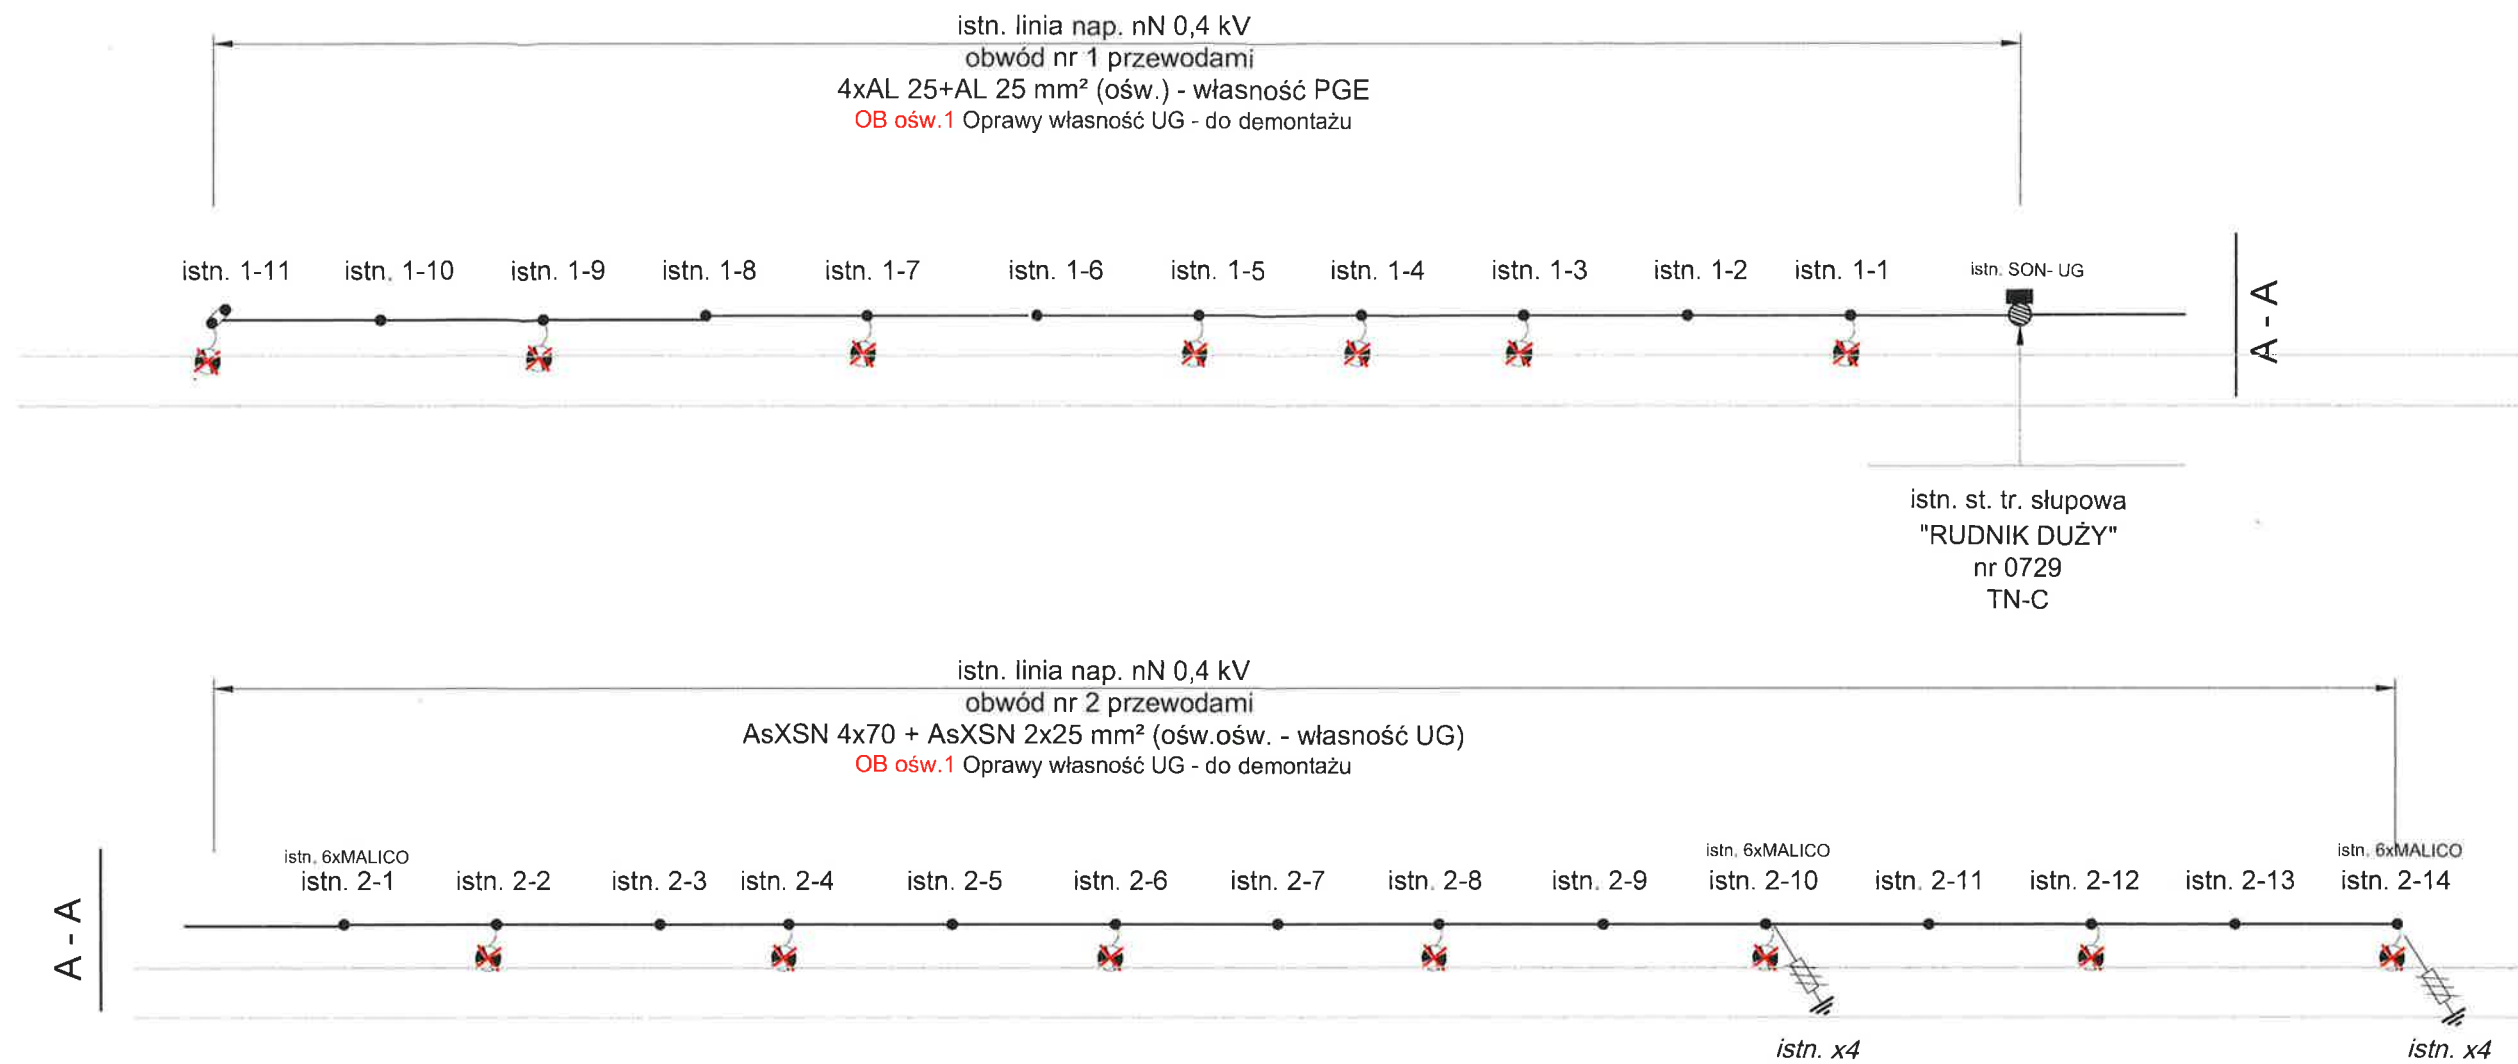

Układ sieci T-NC

ELPRO-INVEST	INWESTOR:	Gmina Wodynie ul. Siedlecka 43, 08-117 Wodynie		
	ZADANIE:	Montaż opraw oświetleniowych na istniejącej sieci energetycznej w miejscowości Rudnik Duży gm. Wodynie		
	TYTUŁ RYSUNKU:	Schemat zasilania oświetlenia ulicznego - Inwentaryzacja		
	PROJEKTANT:	mgr inż. Bogdan Mościcki Upr. bud. bez ogr. w specj. elektrycznej LUB/0207/PWOWE/14	mgr inż. Bogdan Mościcki uprawnienia budowlane do projektowania, nadzoru i kierowania robotami w zakresie sieci, instalacji i elektroenergetycznych	Branża: elektryczna
	SPRAWDZAJĄCY:			Skala: -
				Data: 04. 2019r.
				Nr rysunku: 1

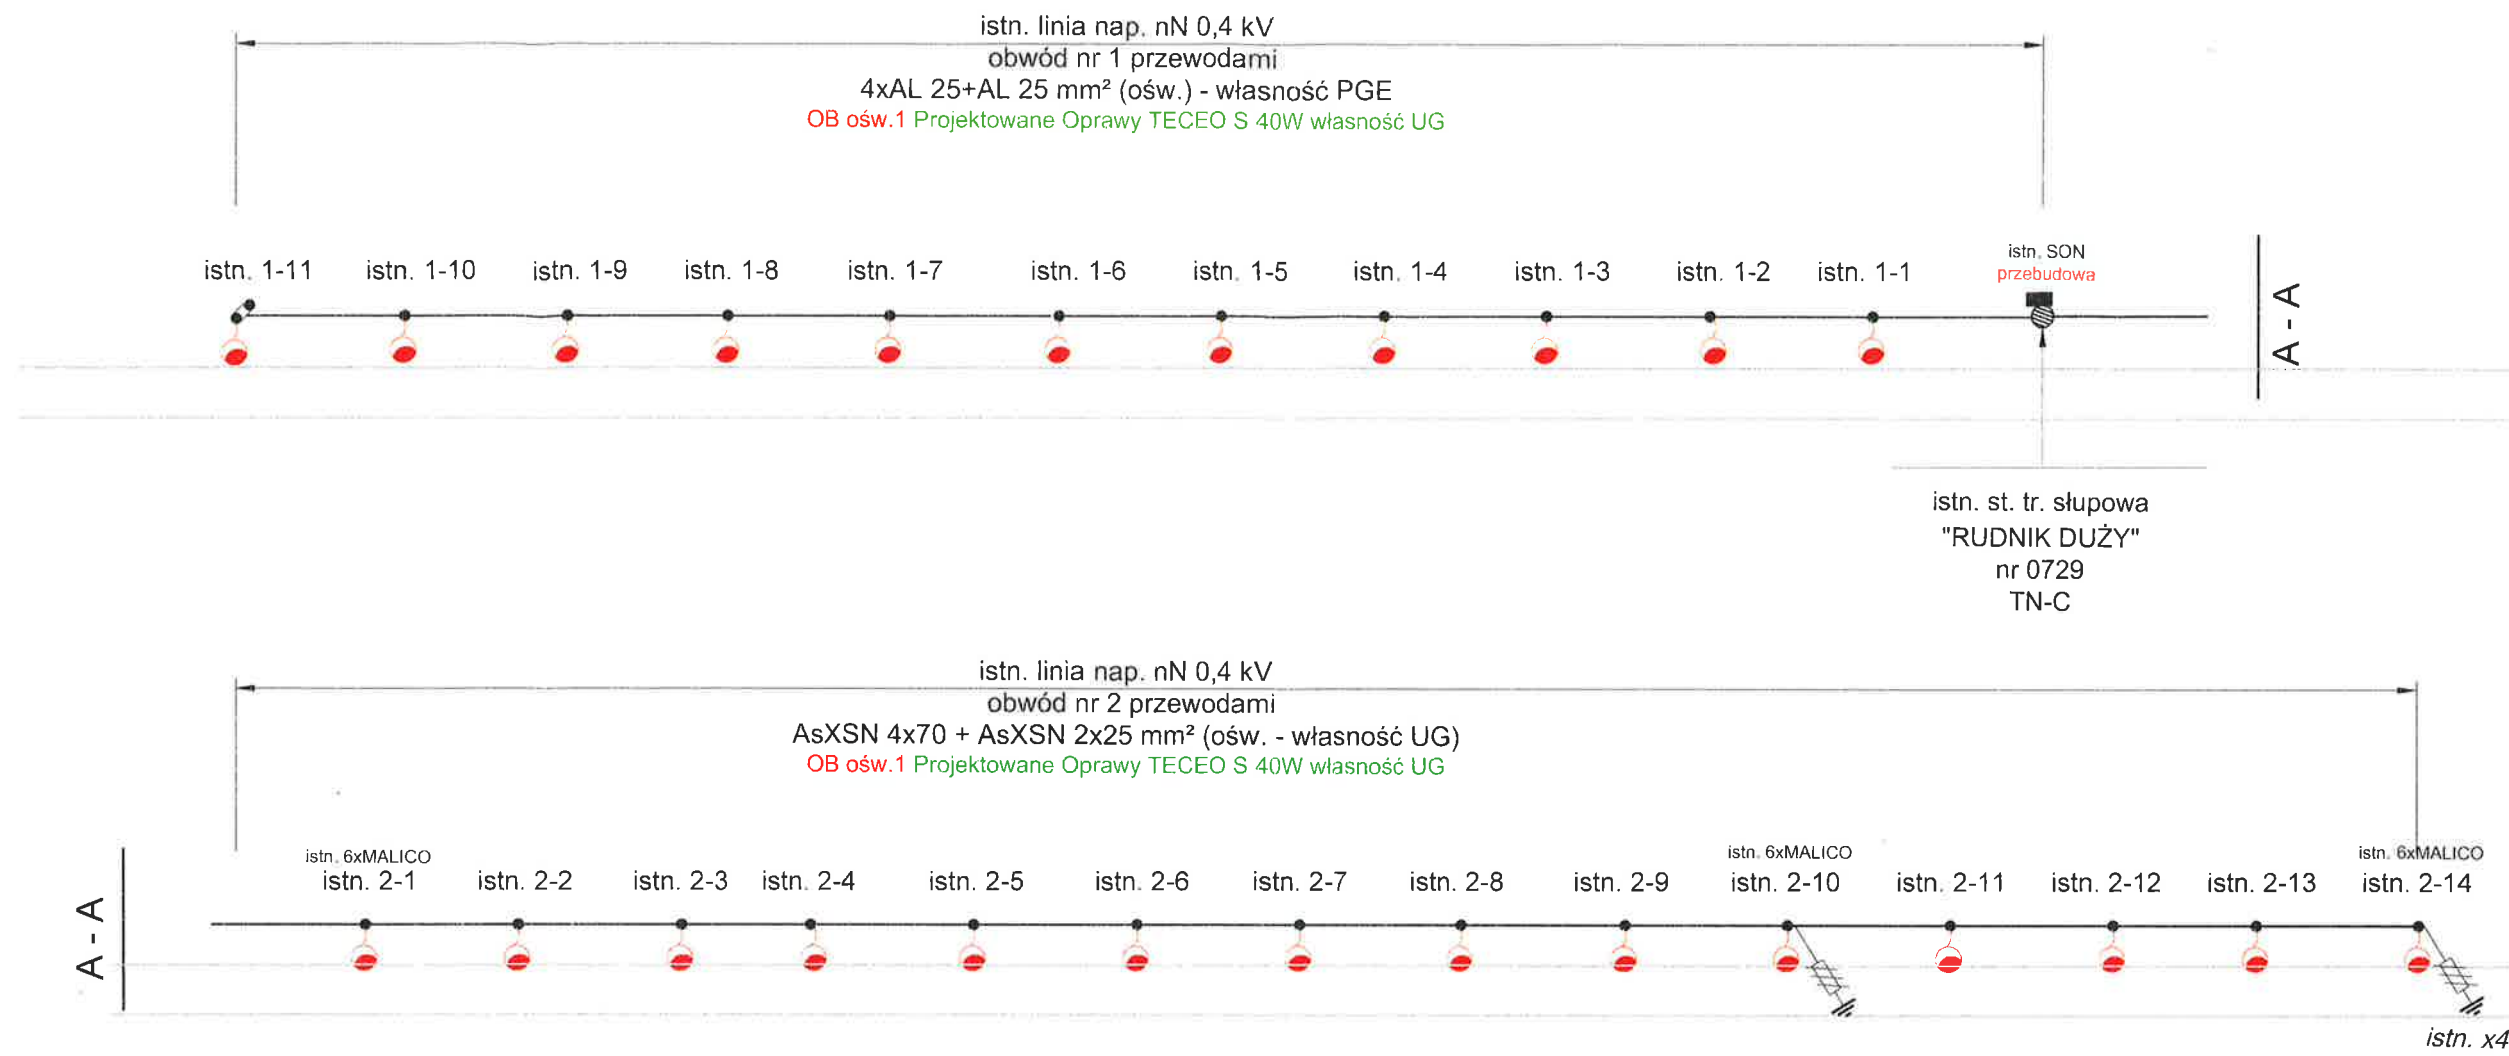

Sprawdzono w zakresie zgodności z wydanymi warunkami przyłączenia / przebudowy
dn. 2019-08-26
projektowane urządzenia:
Akceptacja miejsca przyłączenia
Z uwagami:


Za zgodność zaprojektowanych rozwiązań z właściwymi przepisami, normami i współczesną wiedzą techniczną odpowiada jednostka projektowa

1. Przyjęcie kontraktu po podpisaniu umowy na udostępnienie infrastruktury elektroenergetycznej w celu rebudowy urządzeń oświetlenia drogowego.



PGE Dystrybucja S.A.
Oddział Warszawa
Rejon Energetyczny Siedlce
Dyrektor
Maria Bereska

Układ sieci T-NC

INWESTOR:	Gmina Wodnie ul. Siedlecka 43, 08-117 Wodnie		
	ZADANIE: Montaż opraw oświetleniowych na istniejącej sieci energetycznej w miejscowości Rudnik Duży gm. Wodnie		
	TYTUŁ RYSUNKU: Schemat zasilania oświetlenia ulicznego - stan projektowany		
	PROJEKTANT: mgr inż. Bogdan Mościcki Upr. bud. bez ogr. w specj. elektrycznej LUB/0207/PWOE/14	mgr inż. Bogdan Mościcki Pracownia Budowlana II do projektowania, sporządzania i kontroli robót w zakresie sieci, instalacji i urządzeń elektroenergetycznych	
		Branża:	elektryczna
SPRAWDZAJĄCY:		Skala:	-
		Data:	04. 2019r.
		Nr rysunku:	2

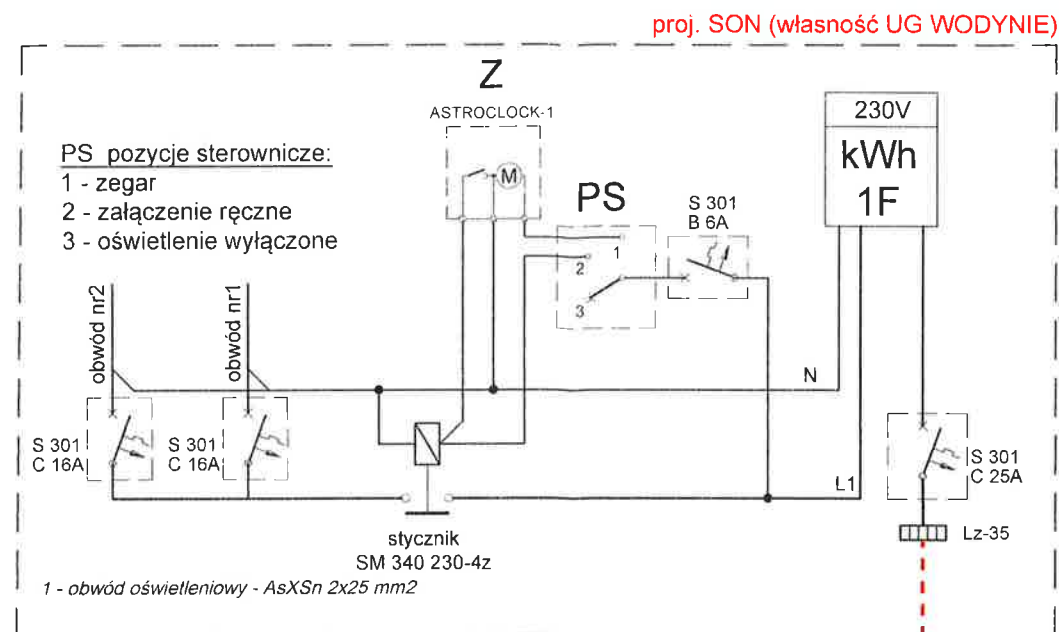

istn. st. tr. słupowa
"RUDNIK DUŻY"
nr 0729
TN-C

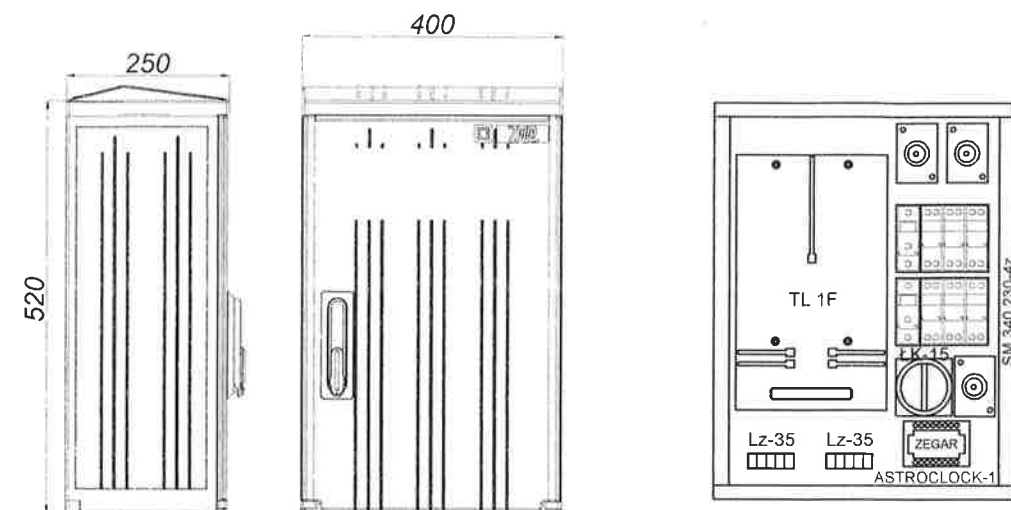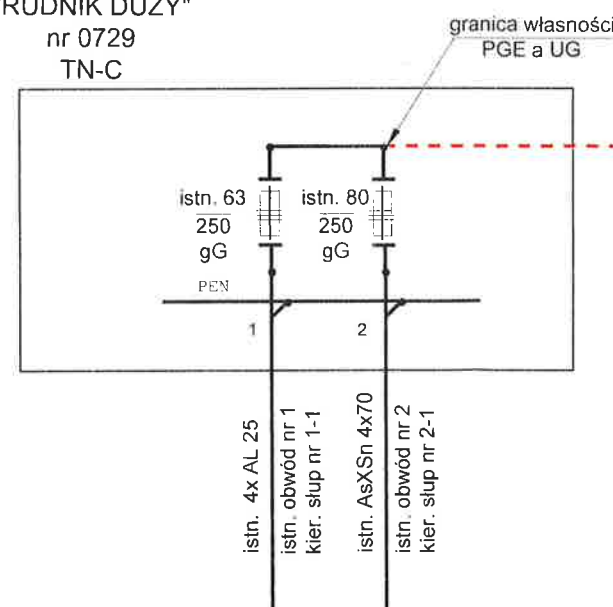

Wyposażenie:

- skrzynka 40x50 ZPUE z uchwytem do mocowania na słupie - 1 kpl.
- wyłącznik nadmiarowo-prądowy S301 C 25A - 1 szt.
- wyłącznik nadmiarowo-prądowy S301 B6A - 1 szt.
- wyłącznik nadmiarowo-prądowy S301 C 16A - 2 szt.
- stycznik ST typu SM 340 230-4z - 1 szt.
- przełącznik ŁK 15 - 1 szt.
- listwa zaciskowa Lz-35 - 2 szt.
- tablica licznikowa TL 1F - 1 szt.
- zegar astronomiczny ASTROCLOCK-1 ETI - 1 szt.

Skrzynka SON:

Znam. napięcie izolacji - 500 V
Znam. prąd - 630 A
Stopień ochrony - IP 44
Klasa ochronności - II
Korpus i drzwi z poliestru
wzmocnianego włóknem szklanym
Materiał samogasnący
Producent:
ZPUE

	INWESTOR:	Gmina Wodynie ul. Siedlecka 43, 08-117 Wodynie		
	ZADANIE:	Montaż opraw oświetleniowych na istniejącej sieci energetycznej w miejscowości Rudnik Duży gm. Wodynie		
	TYTUŁ RYSUNKU:	Schemat i widok projektowanej szafki SON		
	PROJEKTANT:	mgr inż. Bogdan Mościcki Upr. bud. bez ogr. w specj. elektrycznej LUB/0207/PWOE/14	mgr inż. Bogdan Mościcki uprawnienia projektowania, sprawdzania i kierowania robotami budowlanymi w zakresie sieci, instalacji i urządzeń elektrycznych bez ograniczeń	Branża: elektryczna
	SPRAWDZAJĄCY:			Skala: - Data: 07. 2019r. Nr rysunku: 3