


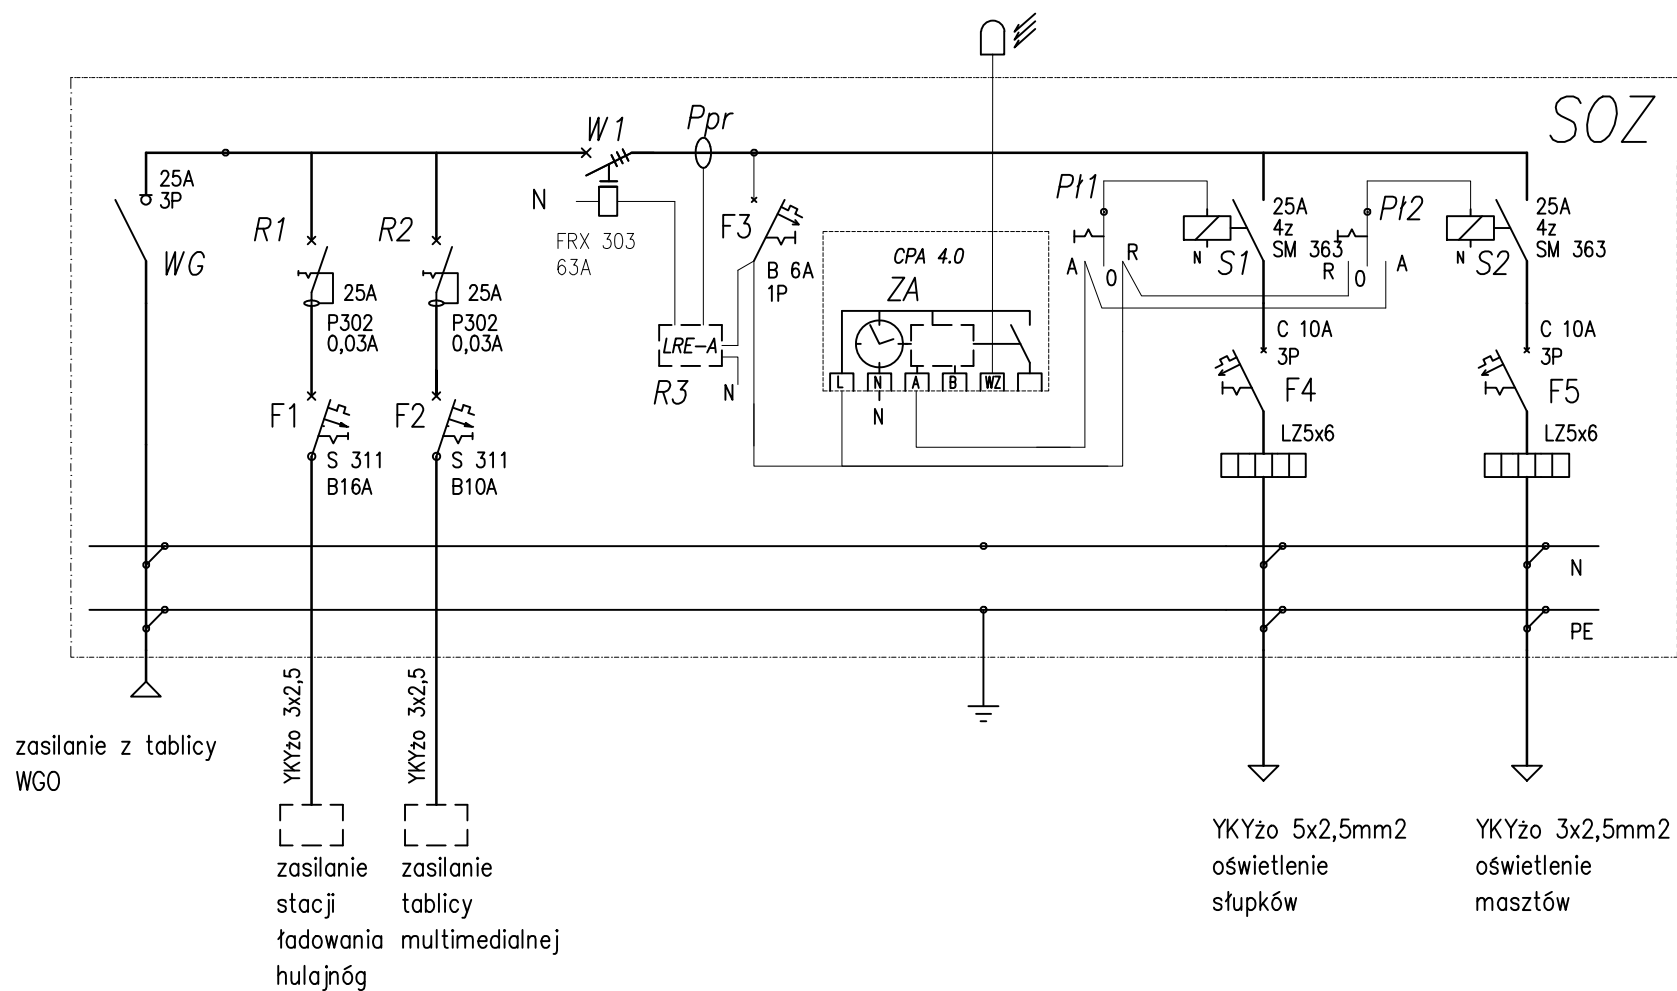

Pracownia Projektowa EL Jerzy Chudawski 08-110 Siedlce ul. Gen. Jana Skrzyneckiego 25, tel (25)6444460; kom 502 91 681		BRANZA: ELEKTRYCZNA		RYS. E-03
OBIEKT BUDOWA OBIEKTÓW MAŁEJ ARCHITEKTURY – SKWER MULTIMEDIALNY instalacje elektryczne zasilające		NAZWA RYSUNKU SCHEMAT szafy SOZ		
STADIUM PROJEKT WYKONAWCZY		PROJEKTANT: mgr inż. Jerzy Chudawski upr. GBP 4224/57/50/89		skala: –
PROJEKT Zasilanie oświetlenia skweru i szafy ładowania hulajnóg i tablicy multimedialnej		PODIS:		PAŹDZIERNIK 2020