


SOZ

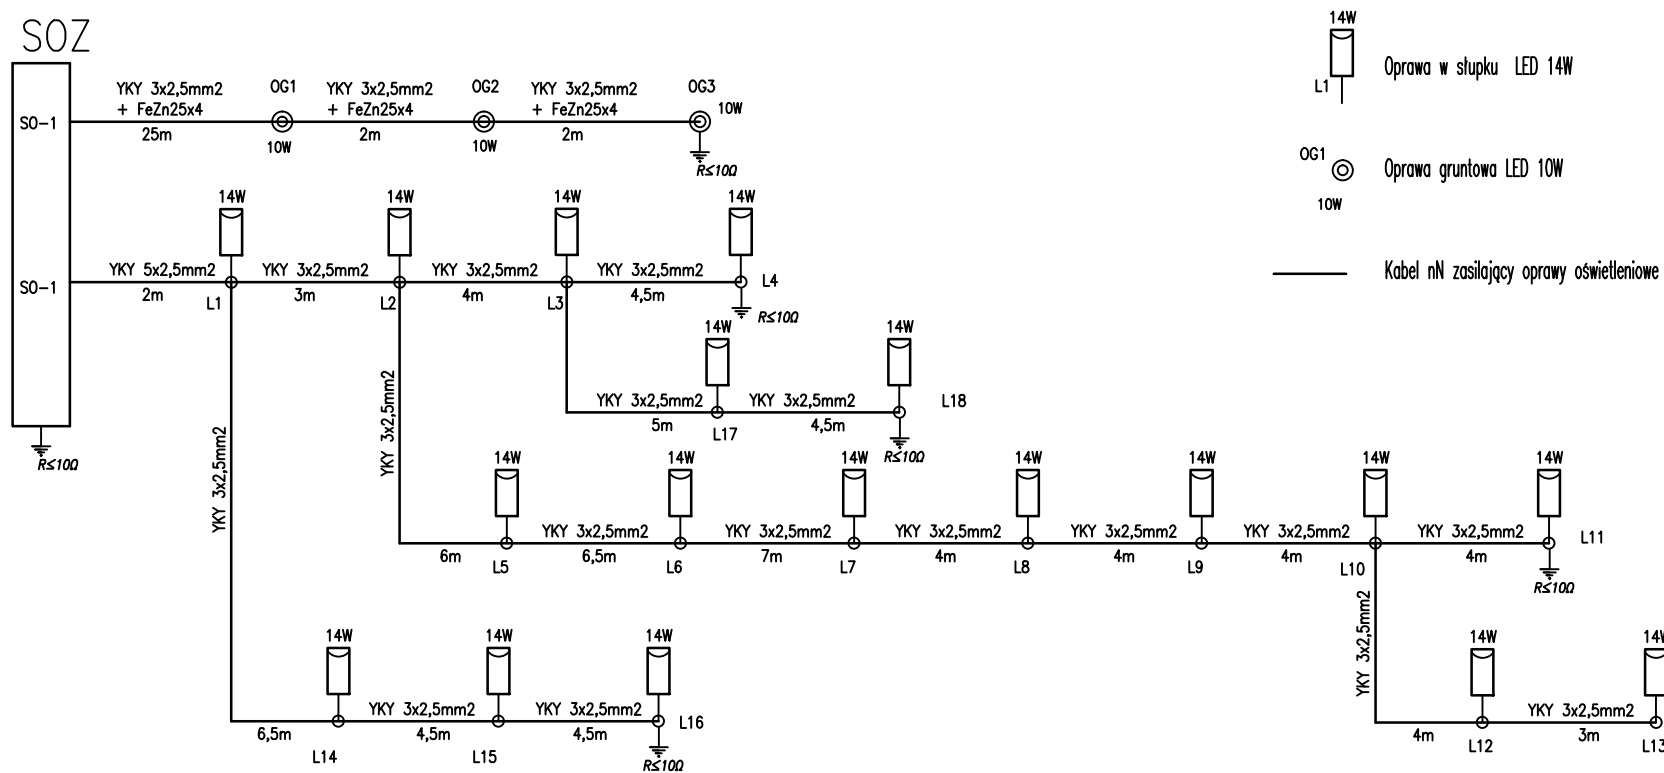

UWAGI

1. Projektowaną linię oświetleniową wykonać kablem YKY2x3x2,5mm².
2. Oprawy gruntowe LED 17W
3. Oprawa słupki LED 14W
4. Równolegle z projektowanym kablem ułożyć bednarkę uziemiającą 25x4mm.

YKY 3x4mm ²	YKY 3x4mm ²	Projektowa EL Jerzy Chudawski 08-110 Siedlce ul. Gen. Jana Skrzyneckiego 25, tel. (25)6444460; kom. 502 91 681	
OBIEKT BUDOWA OBIEKTÓW MAŁEJ ARCHITEKTURY – SKWER MULTIMEDIALNY instalacje elektryczne zasilające		BRANZA: ELEKTRYCZNA	RYS. E-04
STADIUM PROJEKT WYKONAWCZY		NAZWA RYSUNKU SCHEMAT OŚWIETLENIA SKWERU	
PROJEKT Zasilanie oświetlenia skweru i szafy ładowania hulajnóg i tablicy multimedialnej		PROJEKTANT: mgr inż. Jerzy Chudawski upr. GBP 4224/57/50/89	skala: –
		PODIS:	PAŹDZIERNIK 2020