

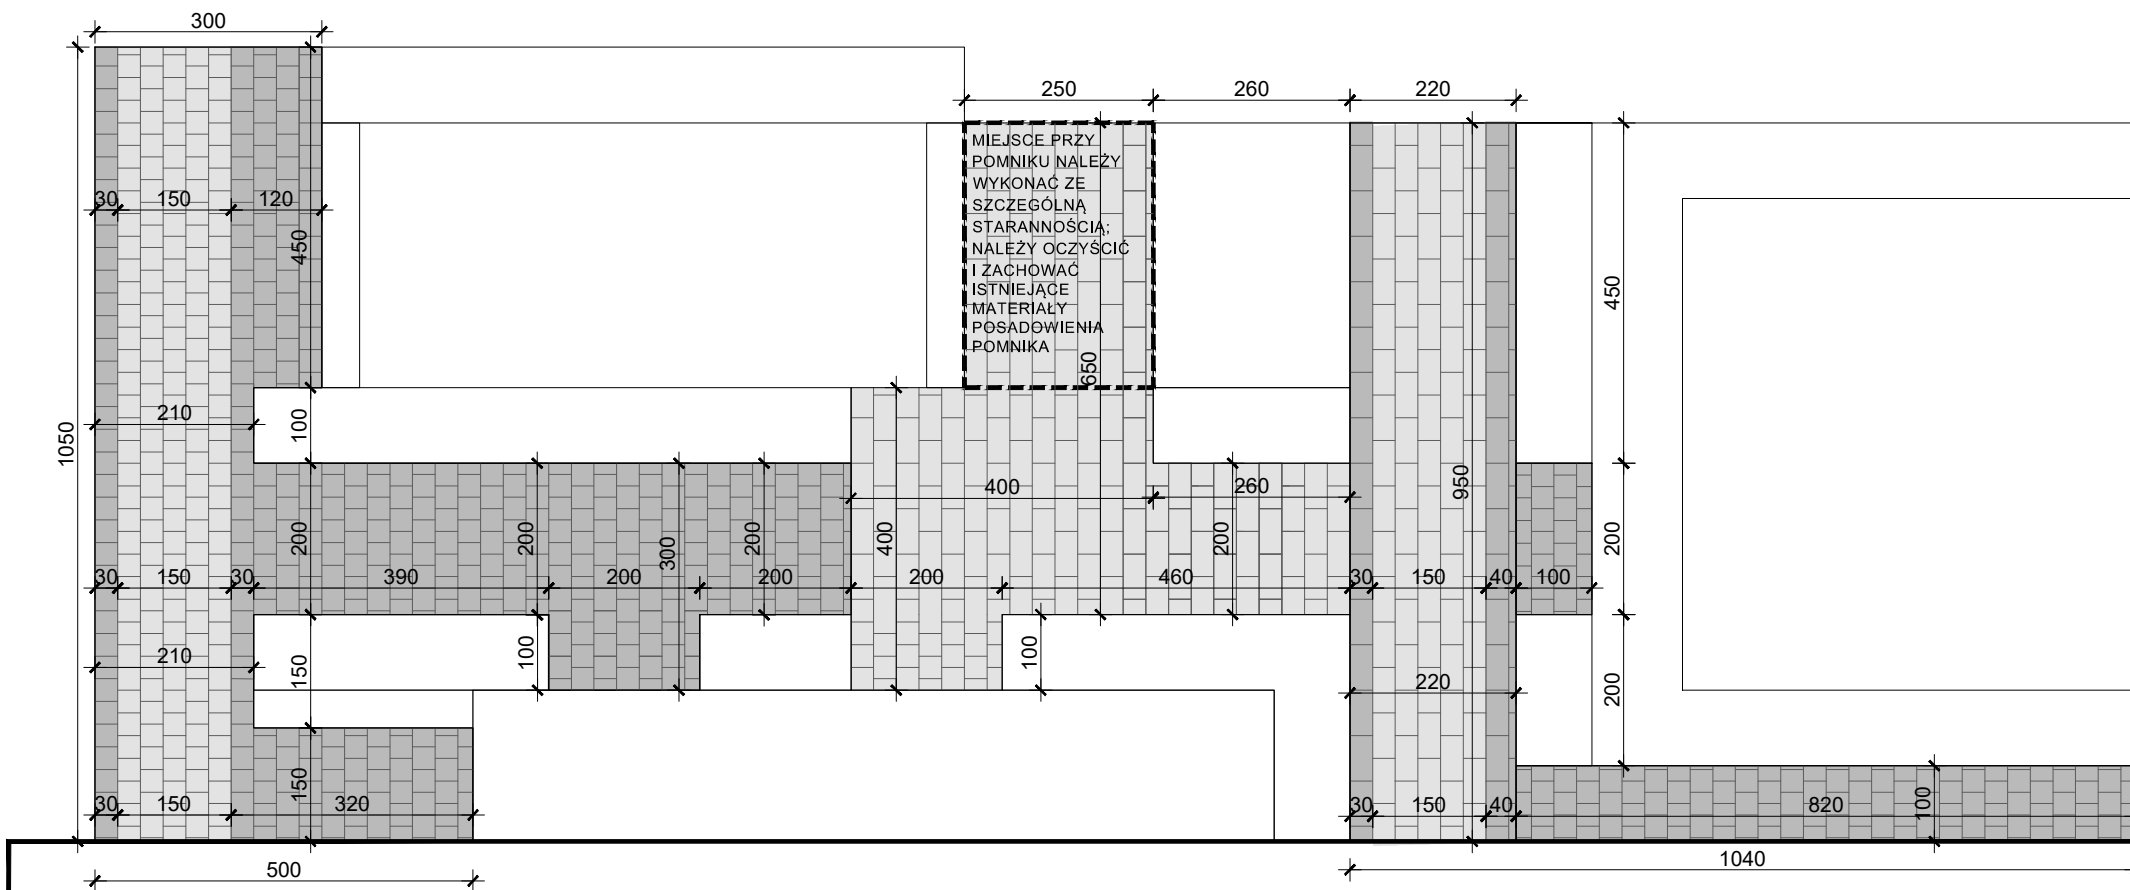


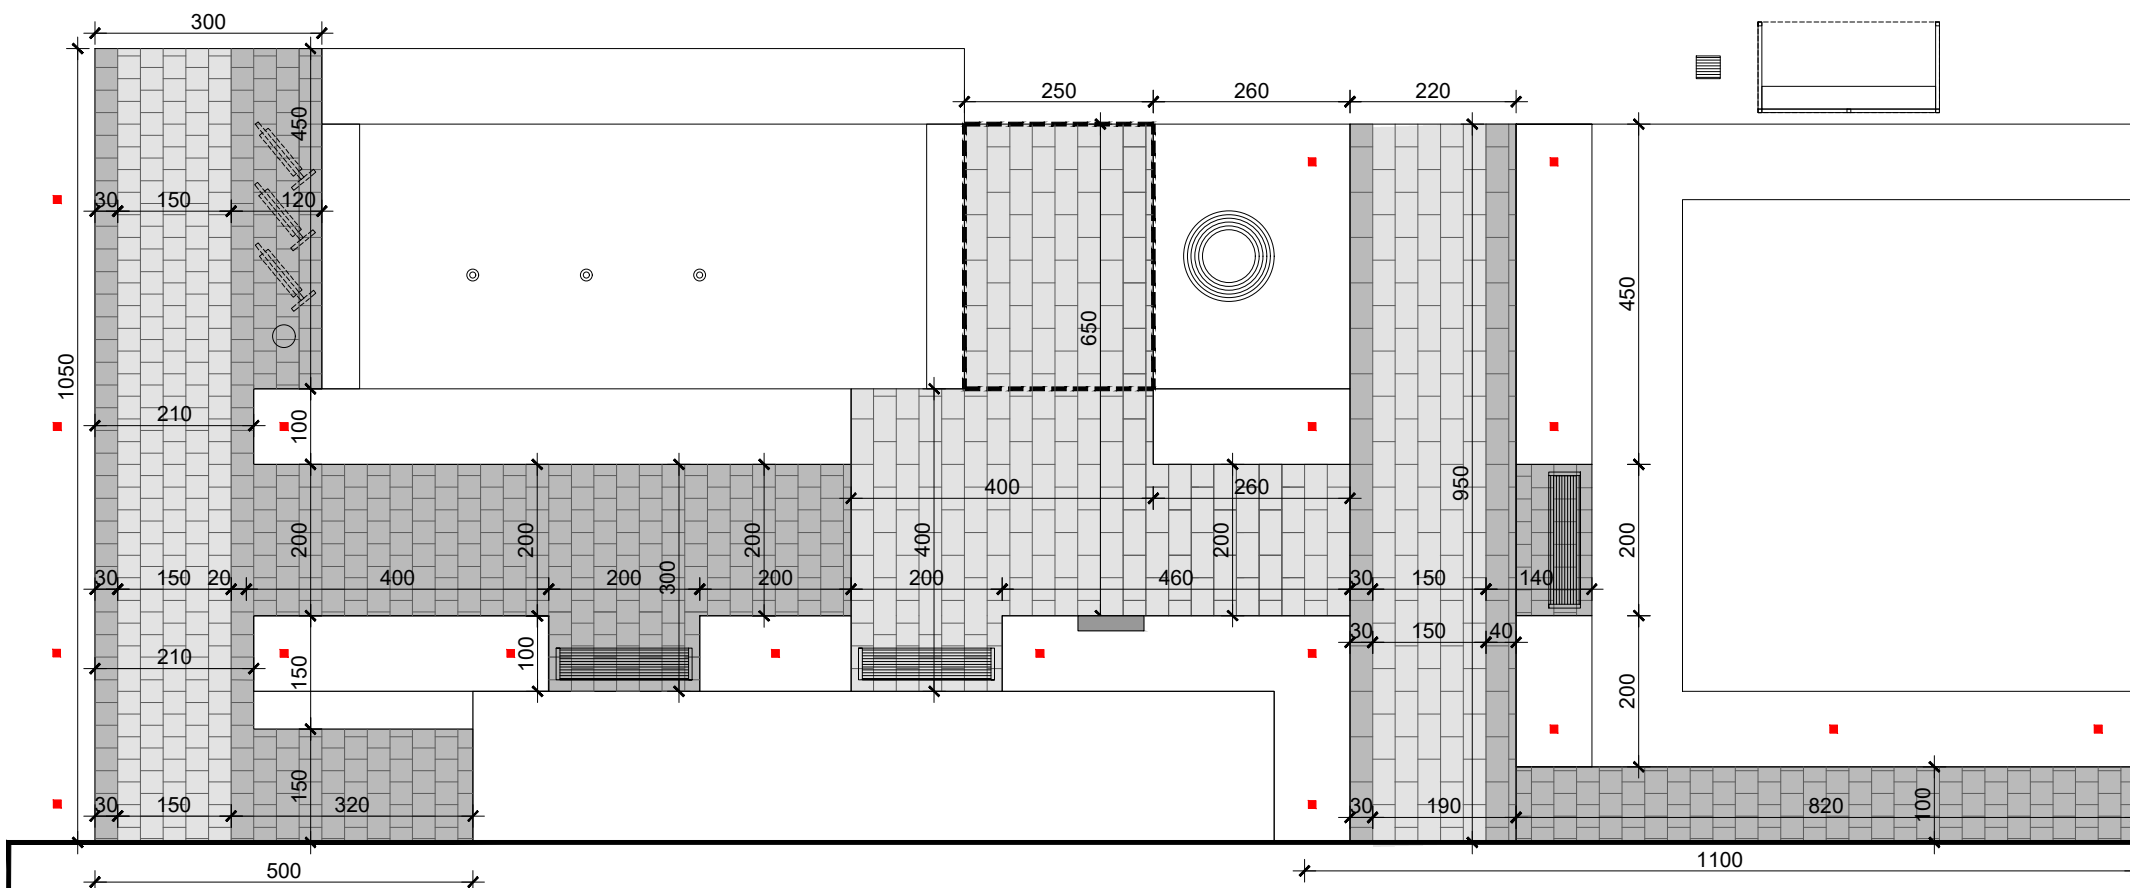

PŁYTA BETONOWA 60x30
 ref. Novator City firmy Bruk-Bet
 typ Rustical

PŁYTA BETONOWA 30X30
ref. Novator City firmy Bruk-Bet
typ Rustical

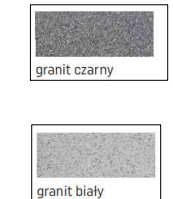

SKALA	DATA	RYSUNEK
1:150	11.07.2020	PZT

SKALA	DATA	RYSUNEK
1:150	11.07.2020	PZT