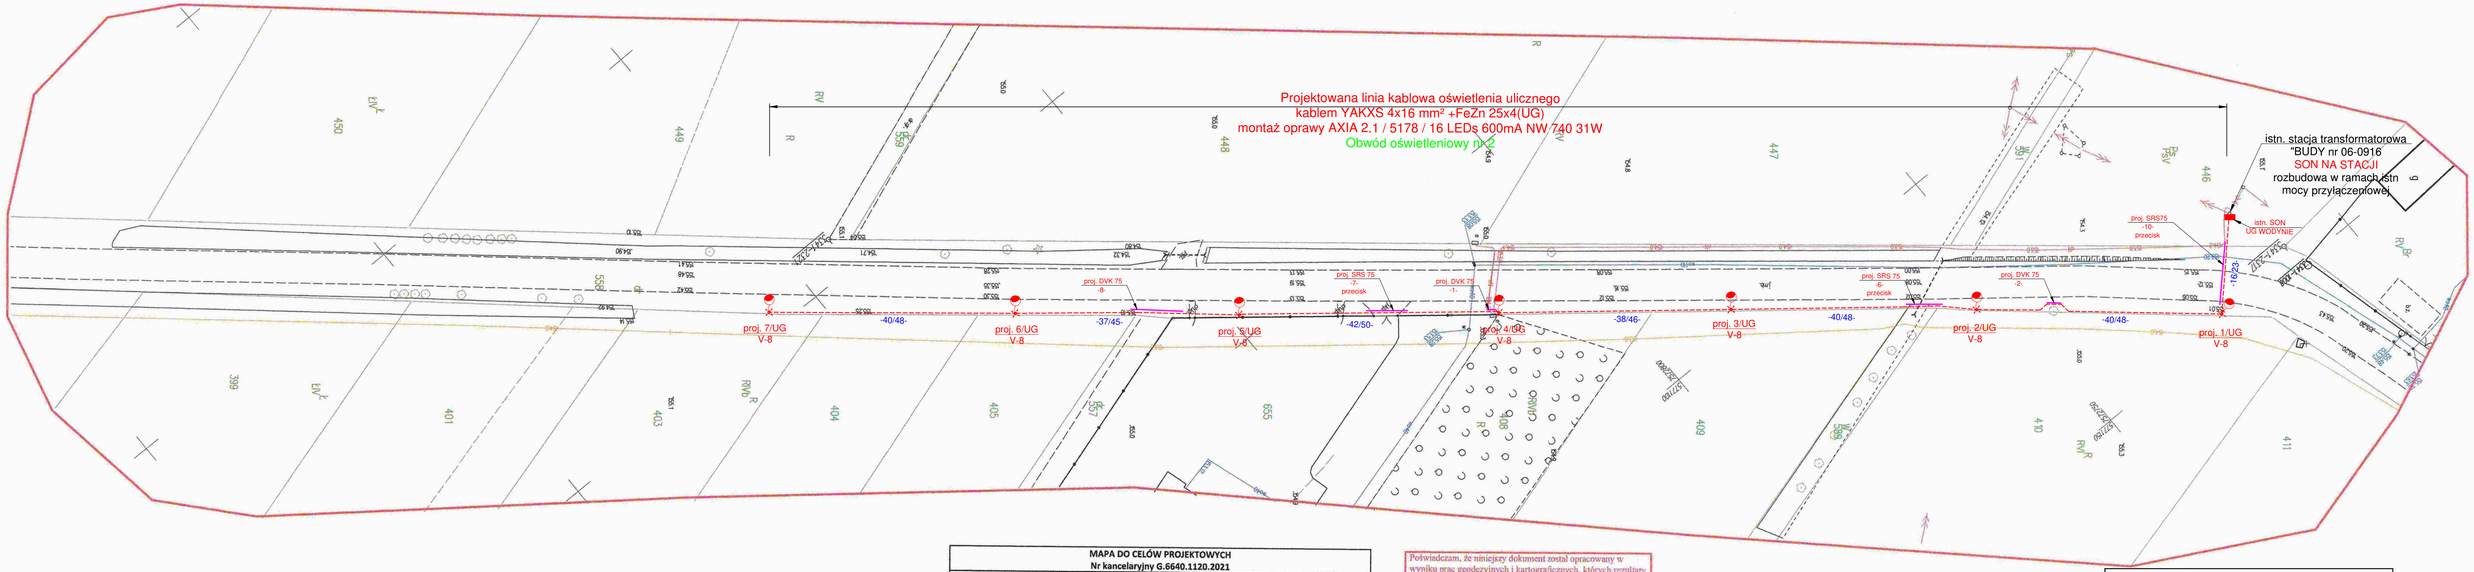

LEGENDA:
- istniejąca linia napowietrzna nN 0,4kV
- projektowana kablowa linia oświetleniowa

MAPA DO CELÓW PROJEKTOWYCH
Nr kancelaryjny G.6640.1120.2021

Jednostka ewidencyjna	Identyfikator	142612_2,
	Nazwa	WODYNIE
Obręb ewidencyjny	Identyfikator	142612_2.0003,
	Nazwa	BUDY
Nr działki		558
Skala mapy		1:500
Nazwa układu współrzędnych	Prostokątnych płaskich	2000/7
	Układu wysokości	Kronstadt'86
Oznaczenie granic obszar, był który przedmiotem aktualizacji		Kolorem czerwonym
Informacje o skutekniezkich gruntowych mogących wpływ na zagospodarowanie gruntów ziektiżnowanych w granicach planowanej inwestycji		Nie badano
DATA OPRACOWANIA MAPY : 06.04.2021r		

ELPRO-INVEST
Bogdan Mościcki
Lipnica 111, 26-330 Mirów
tel. 261-125-258, 606 [illegible]
NIP: 8291481-25-14, REG: 061469040

GEODETA UPRAWNIONY
[illegible] Dn Wodia
Upr. nr 2359 zakres 1, 2, 4, 5

Poświadczam, że niniejszy dokument został opracowany w wyniku prac geodezyjnych i kartograficznych, których rezultaty zawiera oparat techniczny pozytywnie zweryfikowany. Jednocześnie informuję, że jestem świadomy odpowiedzialności karnej za złożenie fałszywego oświadczenia.

Numer i data sporządzenia dokumentu pozytywnej weryfikacji w PODGIK Łukówi	G.6640.1120.2021_1 22.04.2021

ELPRO-INVEST	INWESTOR:	Gmina Wodynie ul. Siedlecka 43, 08-117 Wodynie		
	ZADANIE:	ROZBUDOWA OŚWIETLENIA DROGOWEGO W MIEJSCOWOŚCI BUDY		
	TYTUŁ RYSUNKU:	Plan budowy oświetlenia drogowego		
	PROJEKTANT:	mgr inż. Bogdan Mościcki Upr. bud. bez ogr. w specj. elektrycznej LUB/0207/PWOE/14	Branża:	elektryczna
	SPRAWDZAJĄCY:		Skala:	1:500
			Data:	05. 2021r.
			Nr rysunku:	1