



SKRZYŻOWANIE KABLI ENERGETYCZNYCH


SKRZYŻOWANIE KABLI Z RUROCIĄGIEM

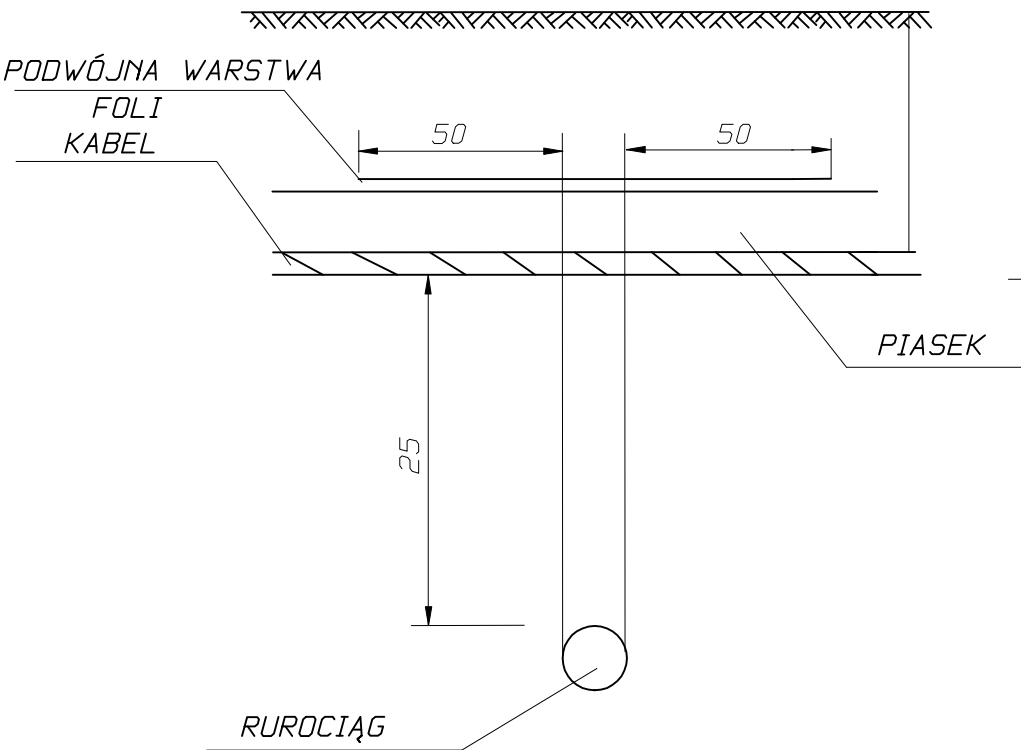


SKRZYŻOWANIE KABLI Z GAZOCIĄGIEM

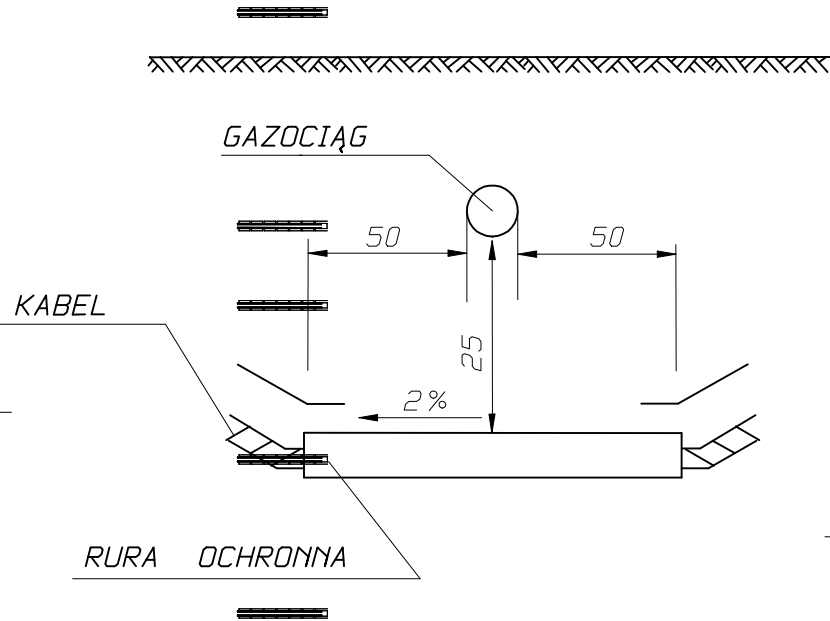


SKRZYŻOWANIE KABLI Z KANALIZACJĄ TELEFONICZNĄ

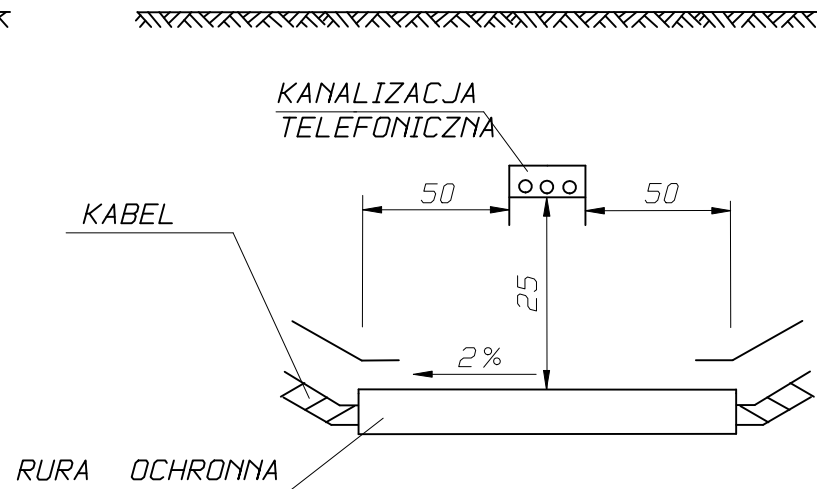

SKRZYŻOWANIE KABLI Z KANAŁEM C.O.

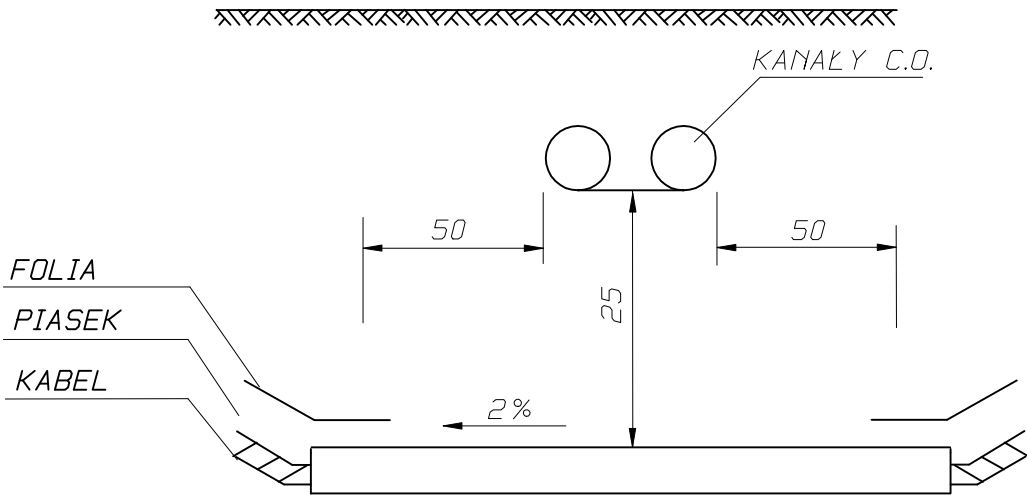

SKRZYŻOWANIE KABLI Z ULICĄ

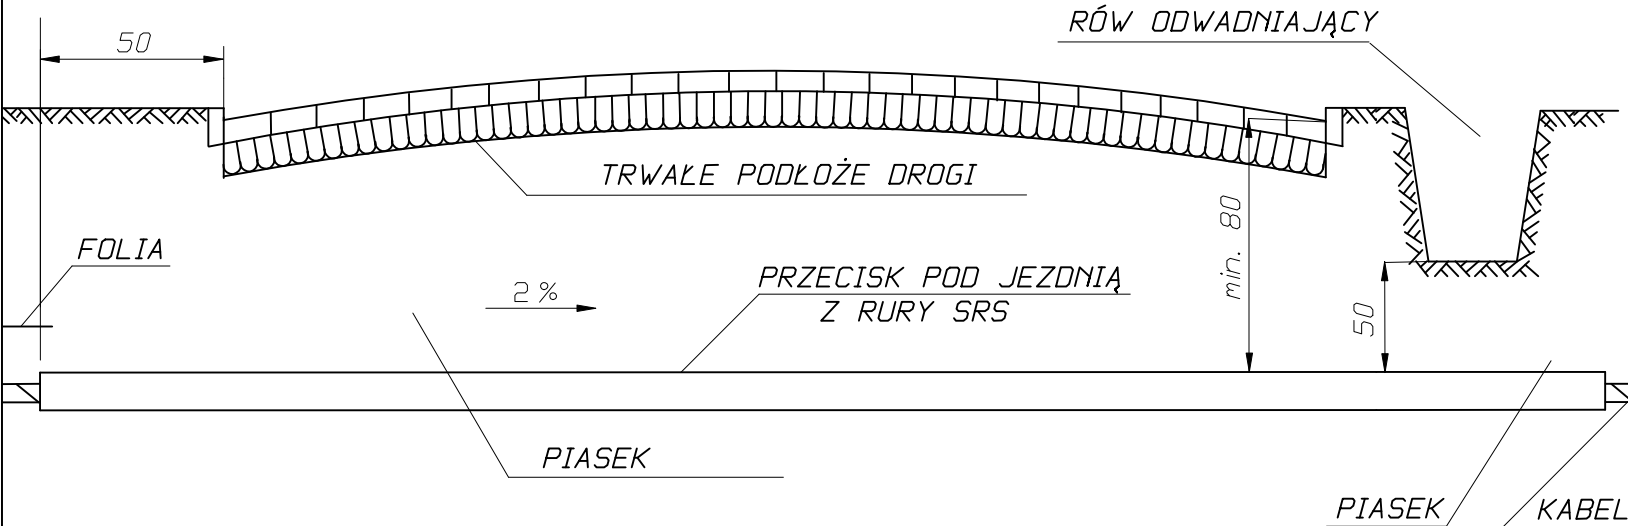

ELPRO-INVEST	INWESTOR:	Gmina Wodnie ul. Siedlecka 43, 08-117 Wodnie		
	ZADANIE:	ROZBUDOWA OŚWIETLENIA DROGOWEGO W MIEJSCOWOŚCI BUDY		
	TYTUŁ RYSUNKU:	Skrzyżowanie kabli energetycznych		
	PROJEKTANT:	mgr inż. Bogdan Mościcki Upr. bud. bez ogr. w specj. elektrycznej LUB/0207/PWOE/14	Branża:	elektryczna
	SPRAWDZAJĄCY:		Skala:	
			Data:	06. 2021r.
			Nr rysunku:	4