


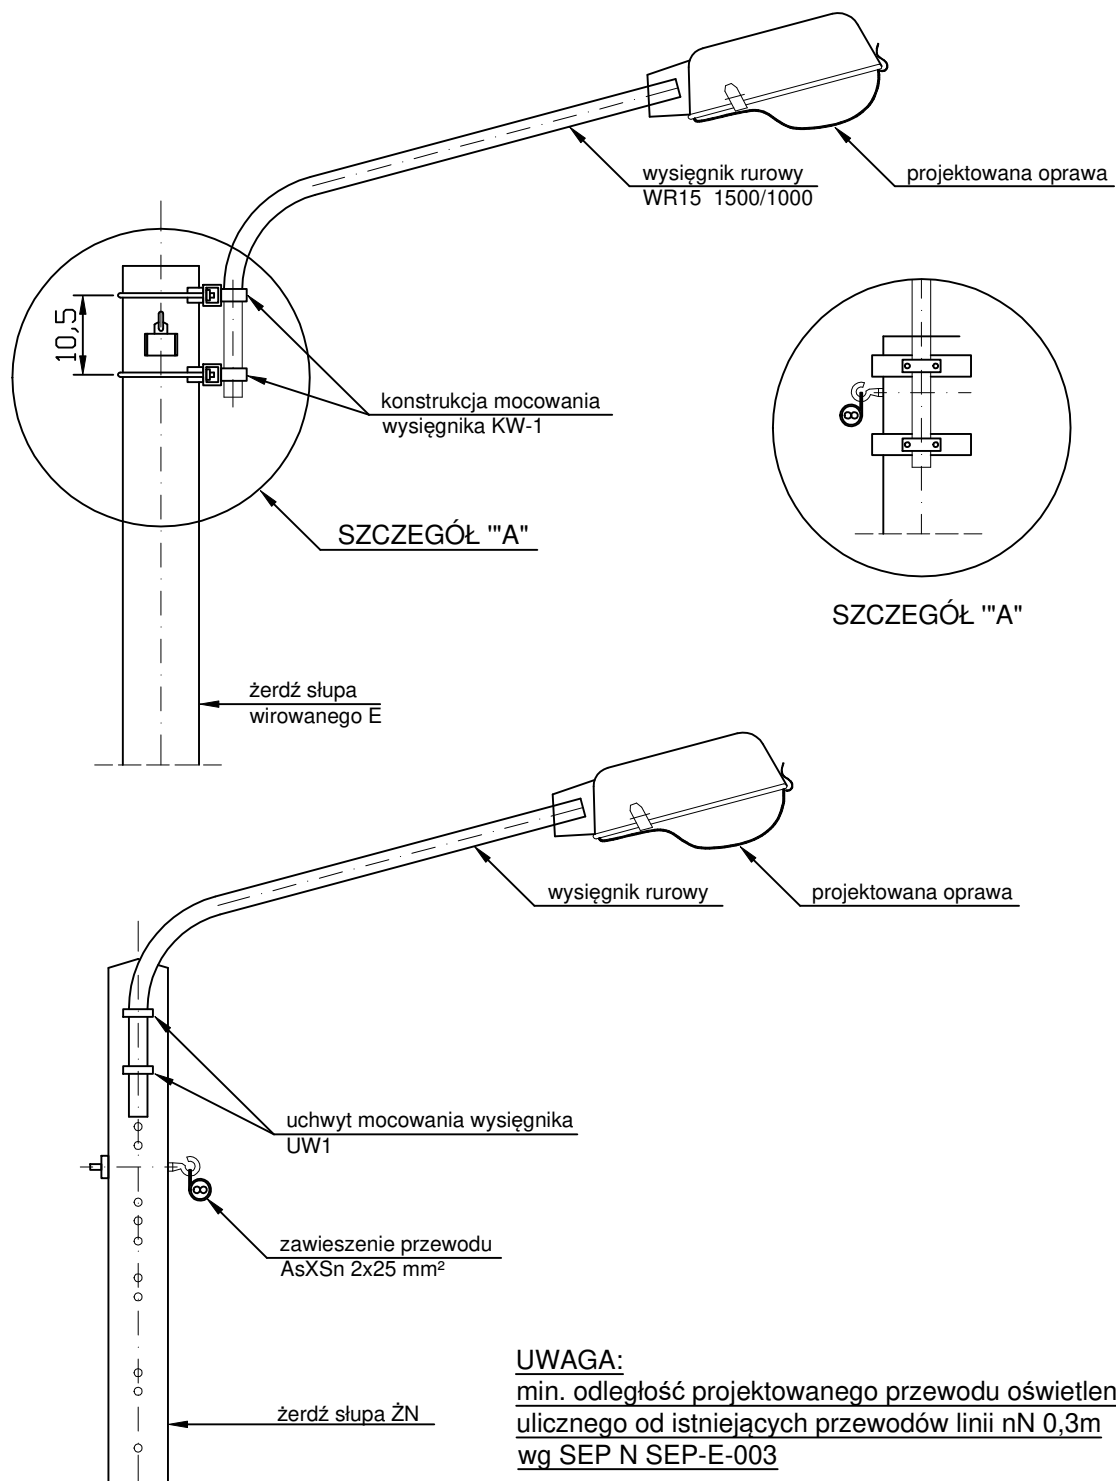

UWAGA:

min. odległość projektowanego przewodu oświetlenia ulicznego od istniejących przewodów linii nN 0,3m wg SEP N SEP-E-003

ELPRO-INVEST	INWESTOR:	Gmina Wodynie ul. Siedlecka 43, 08-117 Wodynie			
	ZADANIE:	ROZBUDOWA OŚWIETLENIA DROGOWEGO W MIEJSCOWOŚCI BUDY			
	TYTUŁ RYSUNKU:	Sposób montażu oprawy z wysięgnikiem na słupie ŻN i E			
	PROJEKTANT:	mgr inż. Bogdan Mościcki Upr. bud. bez ogr. w specj. elektrycznej LUB/0207/PWOWE/14		Branża:	elektryczna
	SPRAWDZAJĄCY:			Skala:	
				Data:	06. 2021r.
				Nr rysunku:	6