


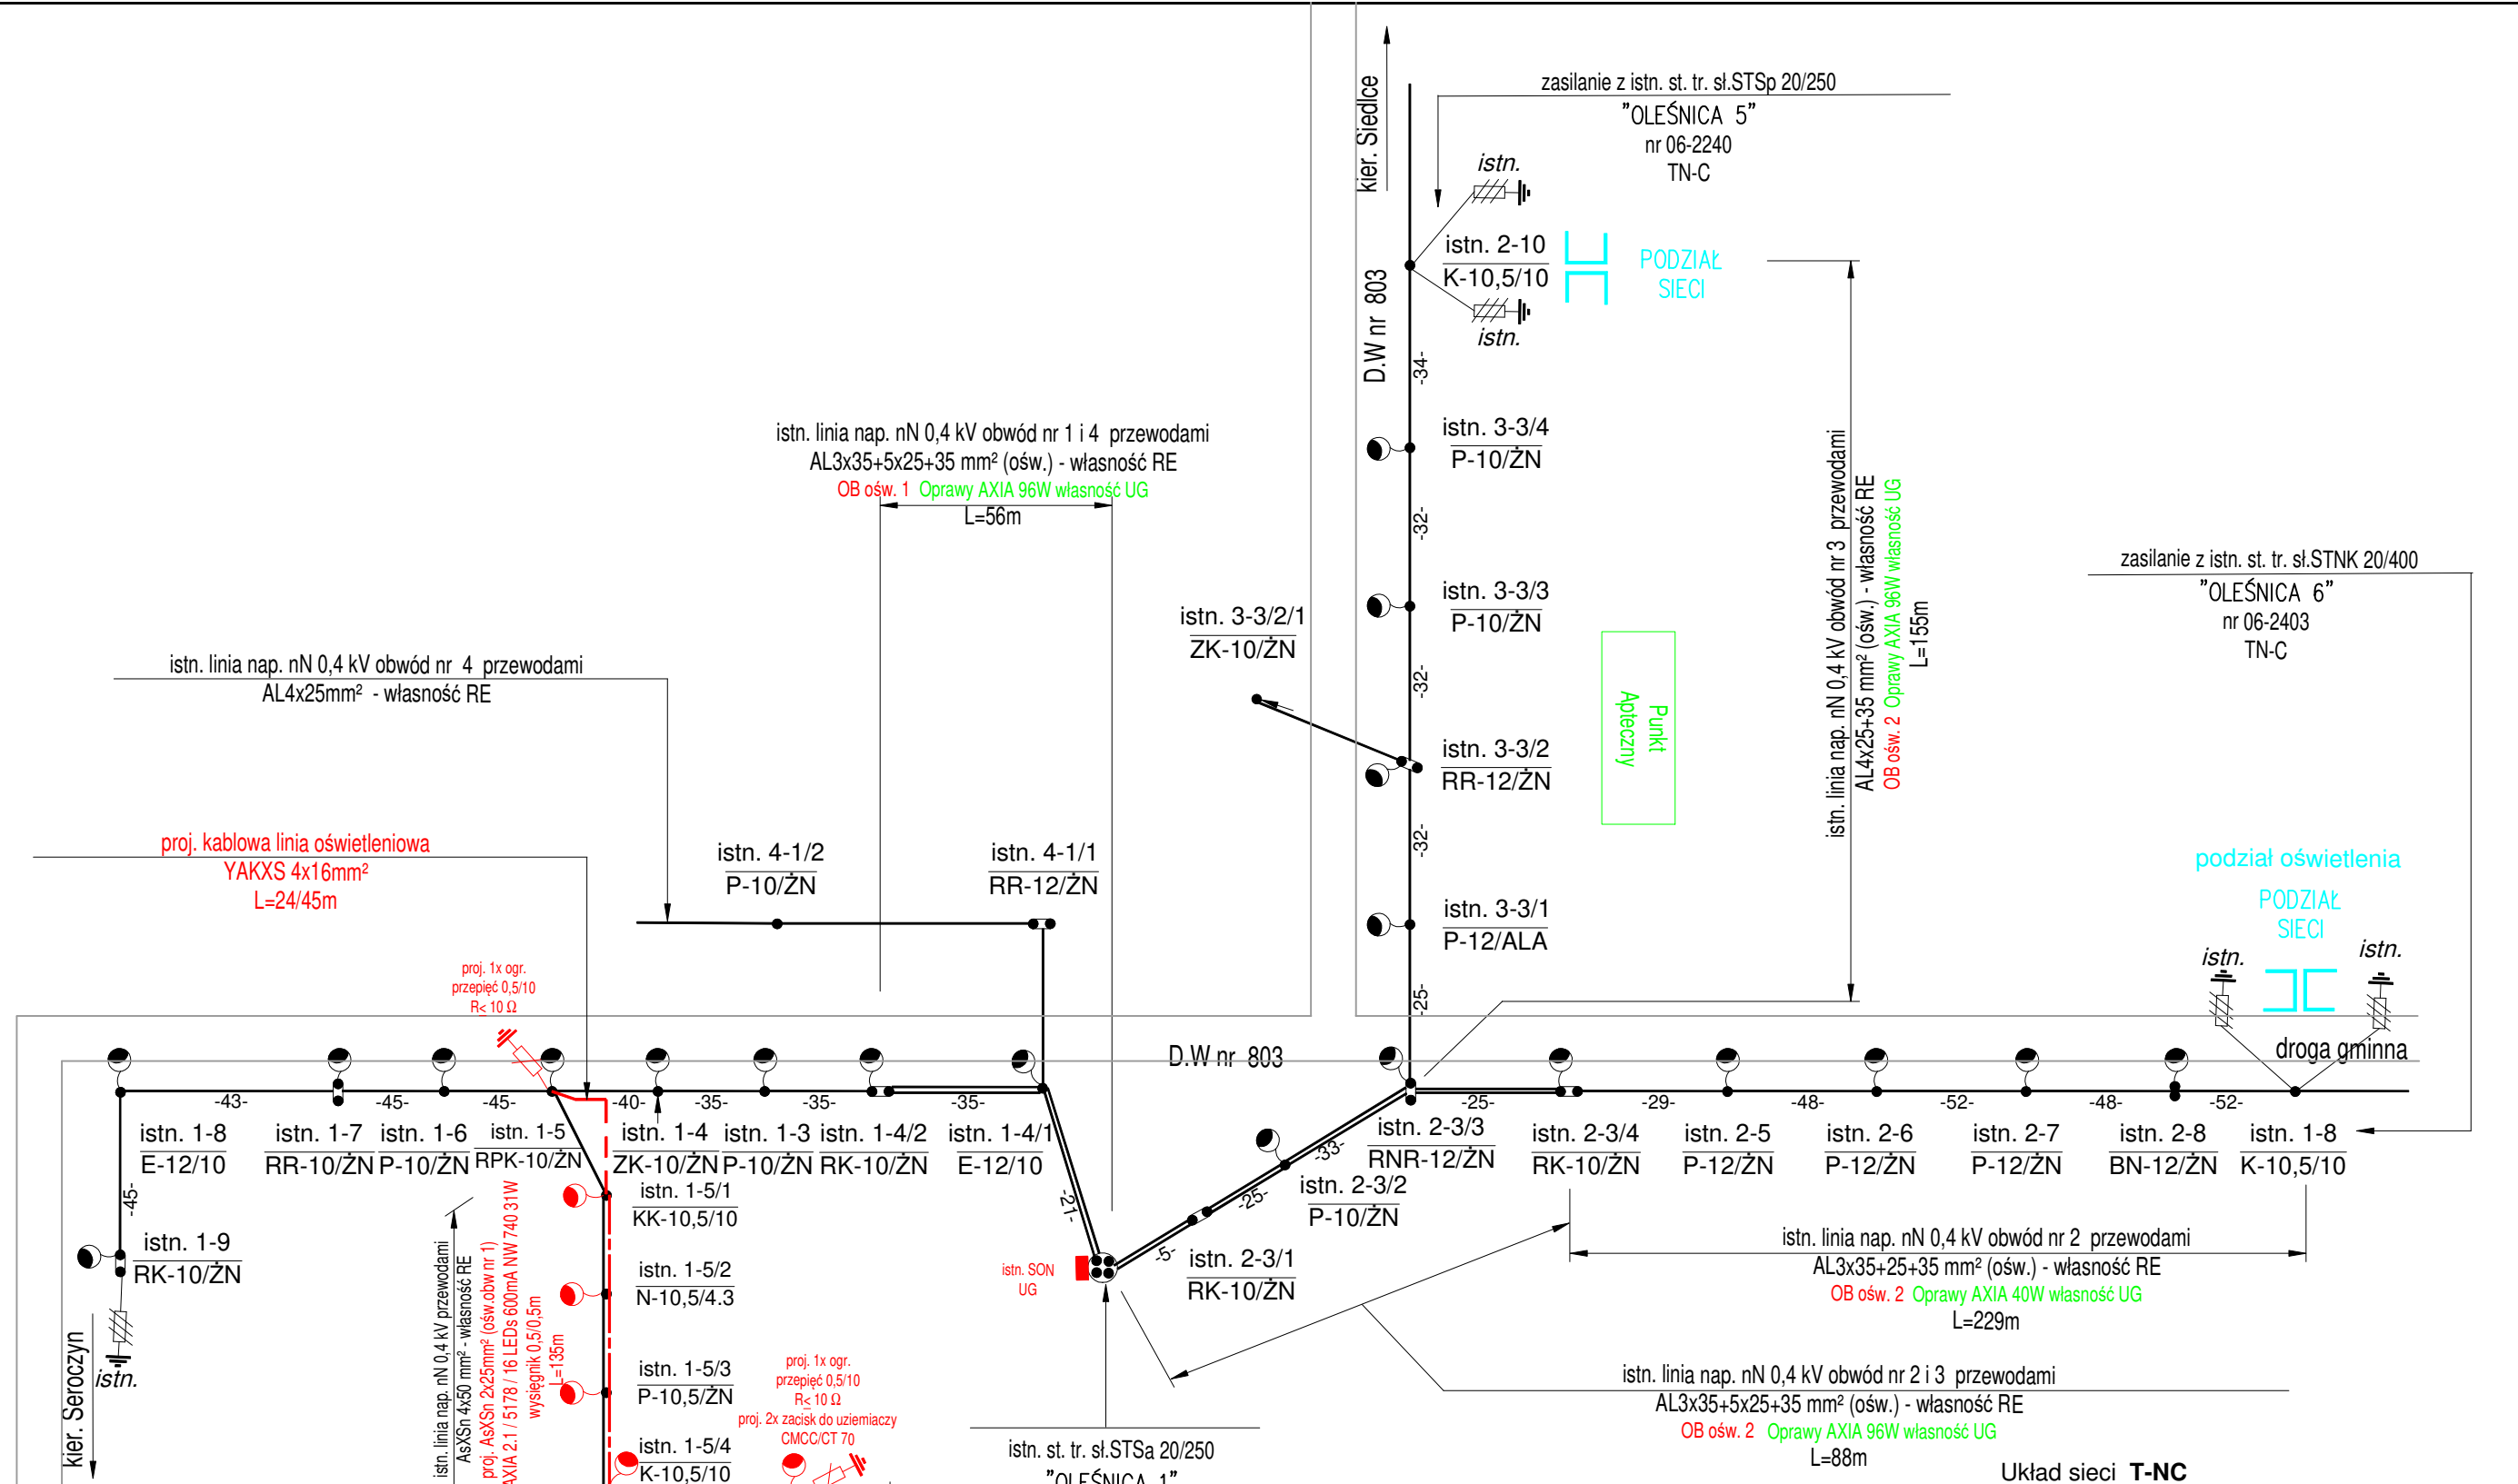

ELPRO-INVEST	INWESTOR:	Gmina Wodynie ul. Siedlecka 43, 08-117 Wodynie		
	ZADANIE:	Budowa oświetlenia drogowego w miejscowości Oleśnica gm. Wodynie		
	TYTUŁ RYSUNKU:	Schemat zasilania oświetlenia ulicznego.- projektowany		
	PROJEKTANT:	mgr inż. Bogdan Mościcki Upr. bud. bez ogr. w specj. elektrycznej LUB/0207/PWOWE/14	Branża:	elektryczna
	SPRAWDZAJĄCY:		Skala:	
			Data:	06. 2021r.
			Nr rysunku:	3