


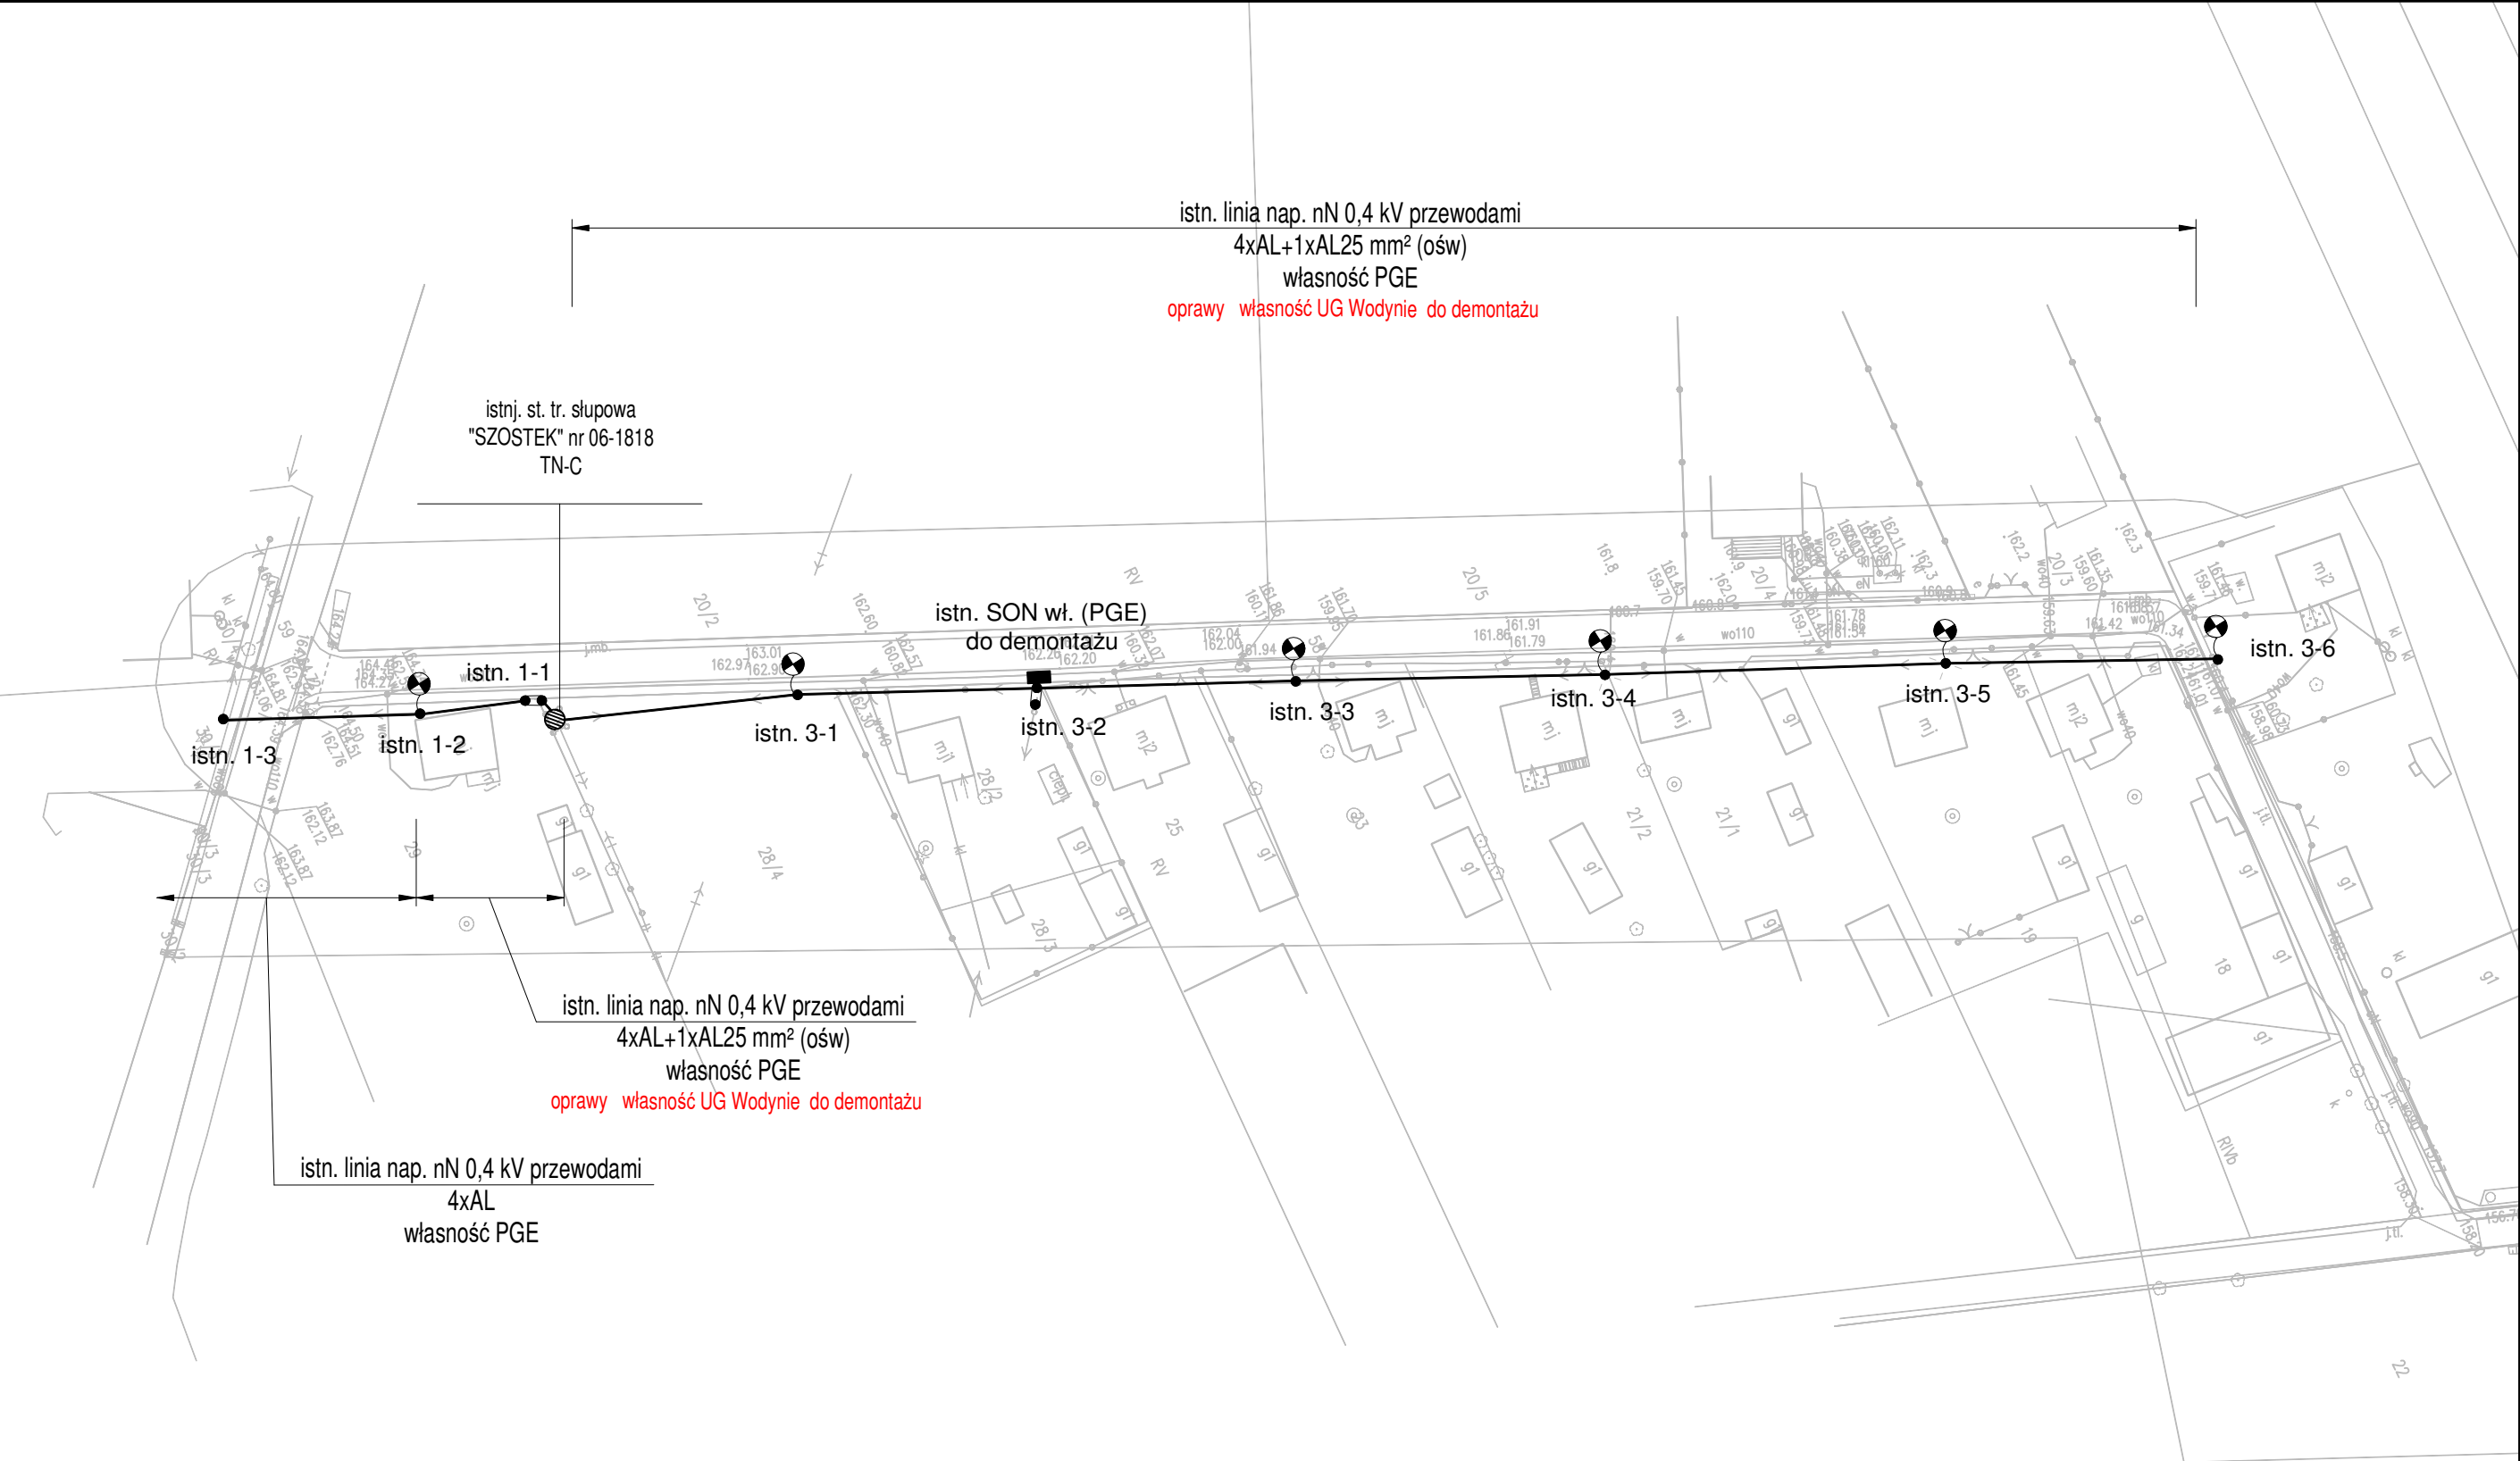

ELPROINVEST	INWESTOR:	Gmina Wodynie ul. Siedlecka 43, 08-117 Wodynie			
	ZADANIE:	Budowa oświetlenia drogowego oraz wymiana opraw na istniejącej sieci energetycznej w miejscowości Ruda Szostkowska i Szostek gm. Wodynie			
	TYTUŁ RYSUNKU:	Stan istniejący oświetlenia ulicznego			
	PROJEKTANT:	mgr inż. Bogdan Mościcki Upr. bud. bez ogr. w specj. elektrycznej LUB/0207/PWOE/14		Branża:	elektryczna
	SPRAWDZAJĄCY:			Skala:	1:500
				Data:	06. 2021r.
				Nr rysunku:	1