


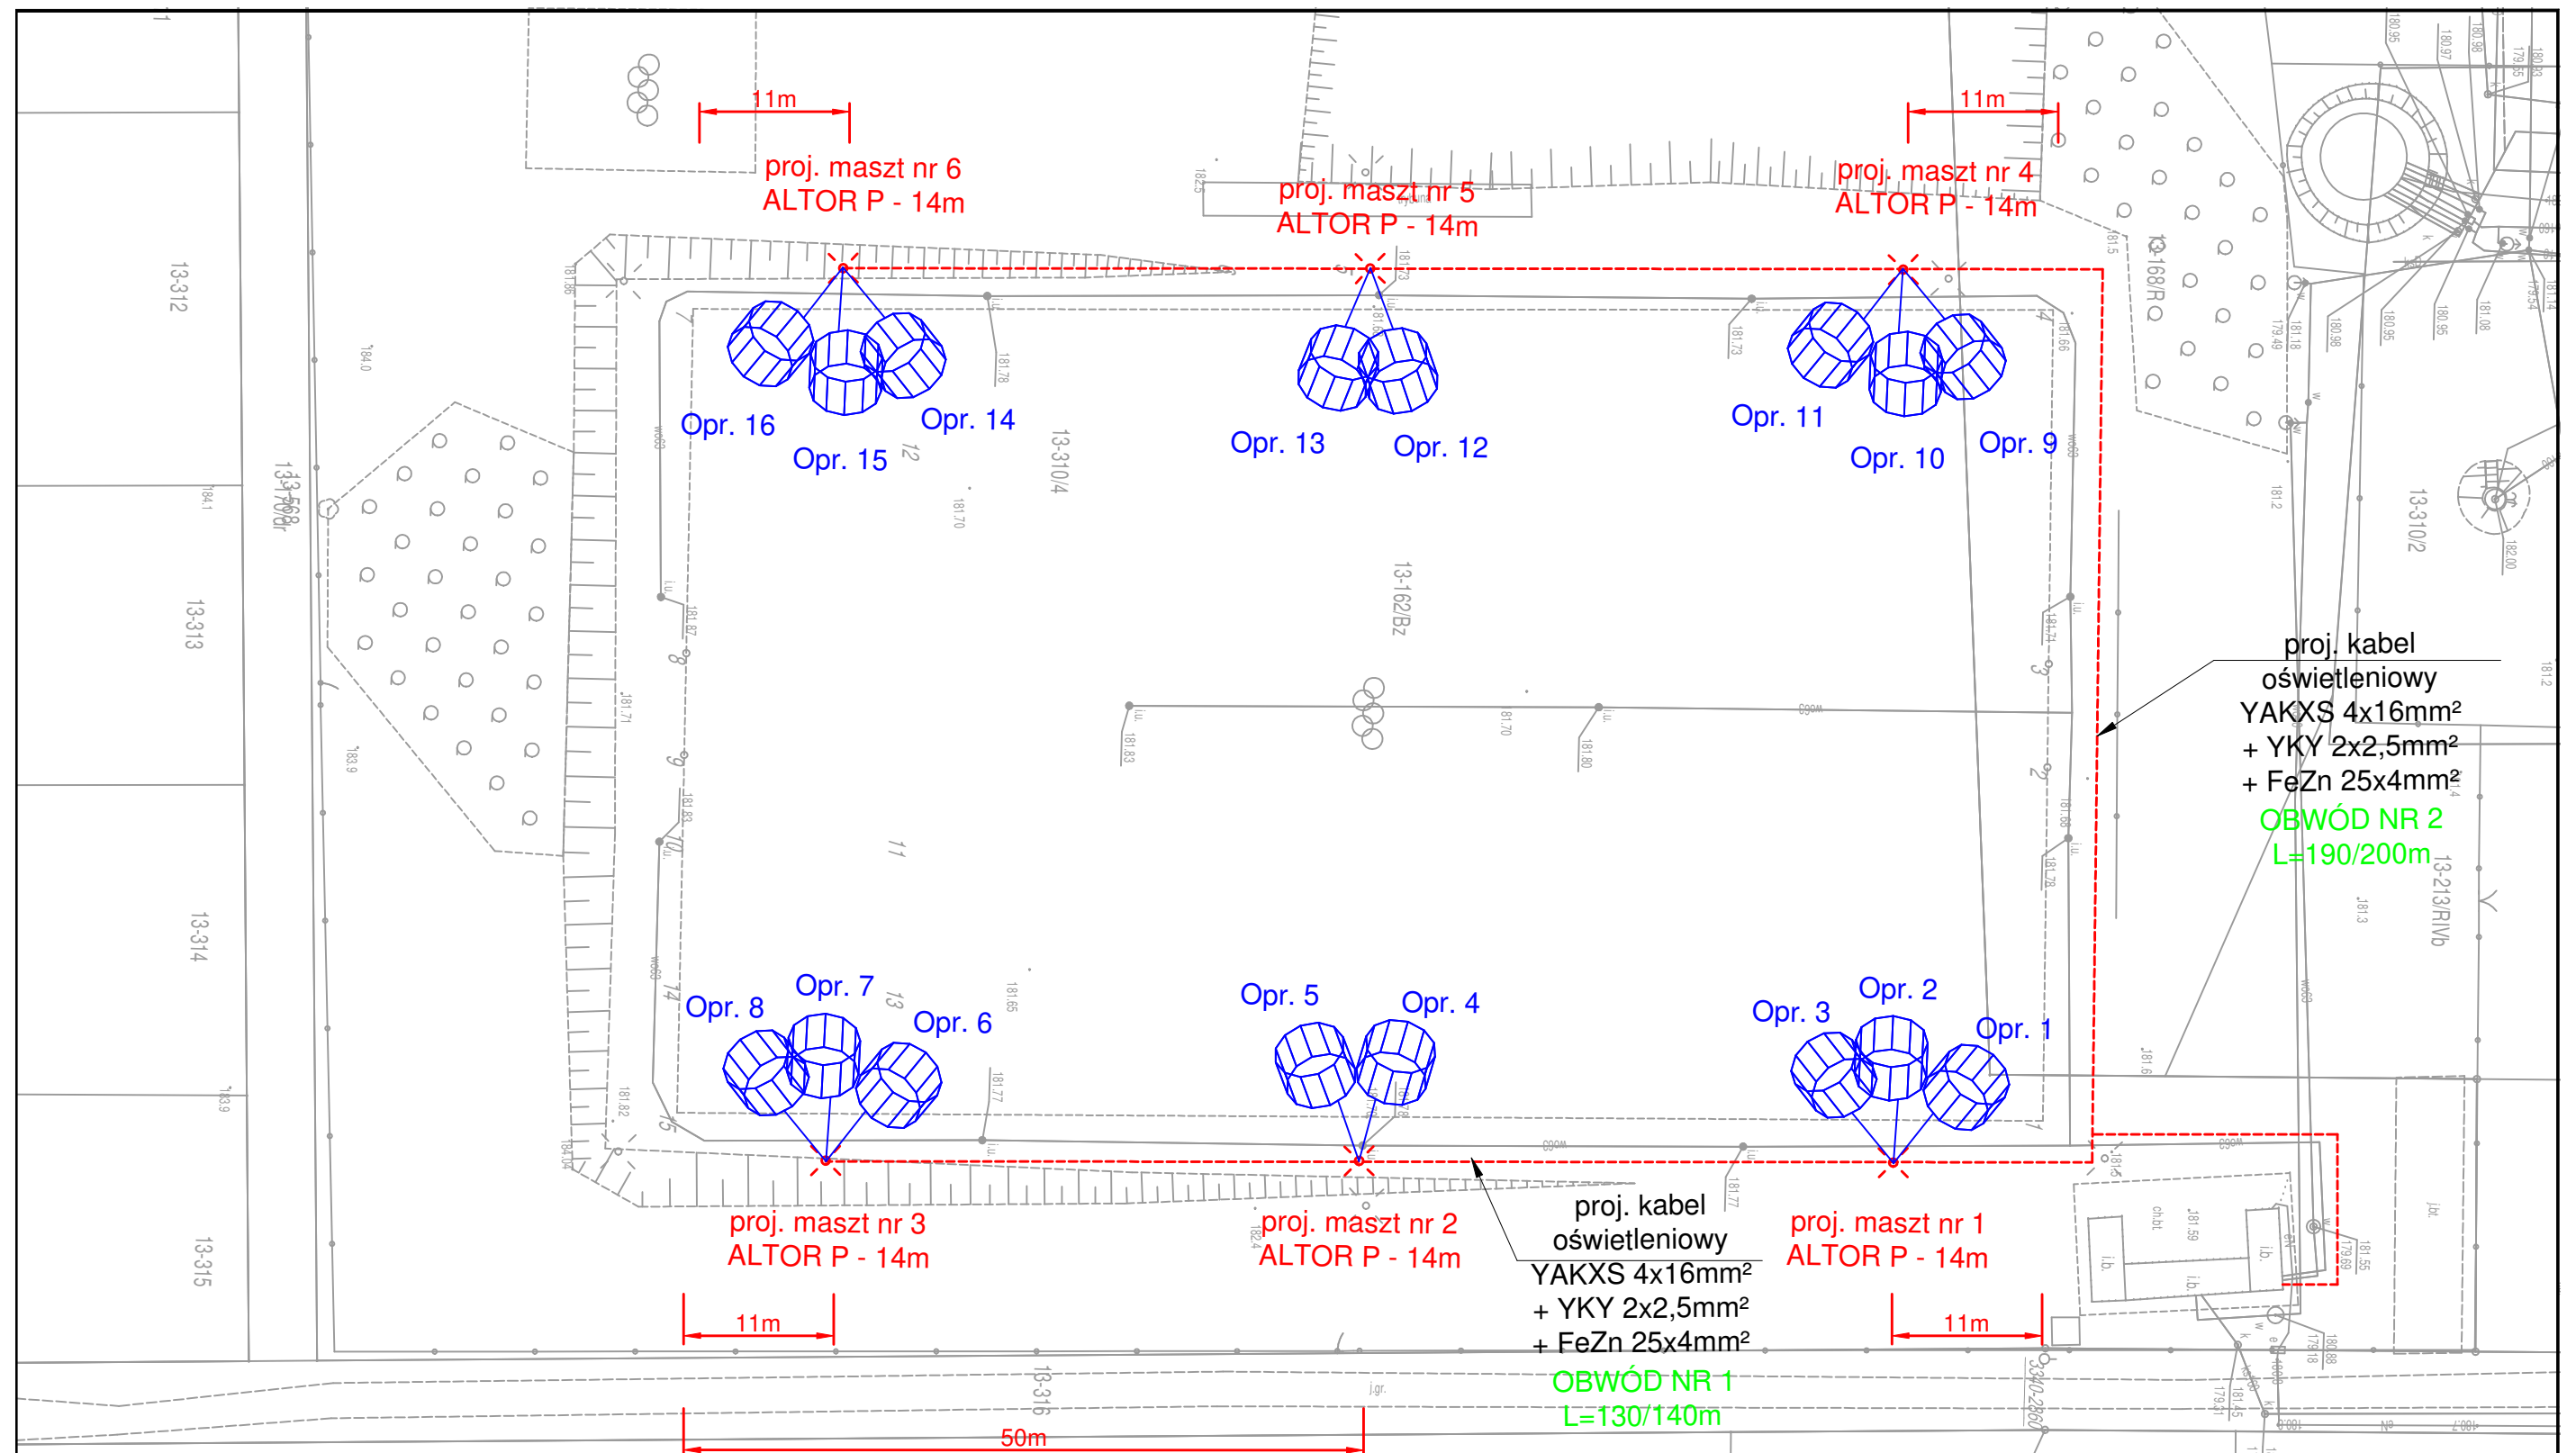

UWAGA:

Na projektowanych masztach typu ALTOR P o wysokości 14m należy zamontować oprawy PHILIPS OptiVision LED BVP518 1xLED1480/740 OUT T25 50K A35-NMB o mocy 1000W

Projektowane oświetlenie należy podzielić na dwa trójfazowe obwody:

OBWÓD NR 1 (L1): Oprawy nr 1; 2; 3; OBWÓD NR 2 (L1): Oprawy nr 14, 15, 16;

OBWÓD NR 1 (L2): Oprawy nr 4, 5 OBWÓD NR 2 (L2): Oprawy nr 9, 10, 11

OBWÓD NR 1 (L3): Oprawy nr 6, 7, 8 OBWÓD NR 2 (L3): Oprawy nr 12, 13

Maszty oświetleniowe i szafkę sterowniczą należy uziemić, wykonać

uziemiaenie o wartości $R \leq 10 \Omega$

ISAM-PROJEKT

INWESTOR:	Gmina Wodynie ul. Siedlecka 43, 08-117 Wodynie			
ZADANIE:	Budowa oświetlenia boiska sportowego w miejscowości Oleśnica gmina Wodynie			
TYTUŁ RYSUNKU:	Plan budowy oświetlenia boiska			
PROJEKTANT:	mgr inż. Bogdan Mościcki Upr. bud. bez ogr. w specj. elektrycznej LUB/0207/PWOWE/14	Branża:	elektryczna	
SPRAWDZAJĄCY:		Skala:	1:500	
		Data:	07. 2021r.	
		Nr rysunku:	1	