


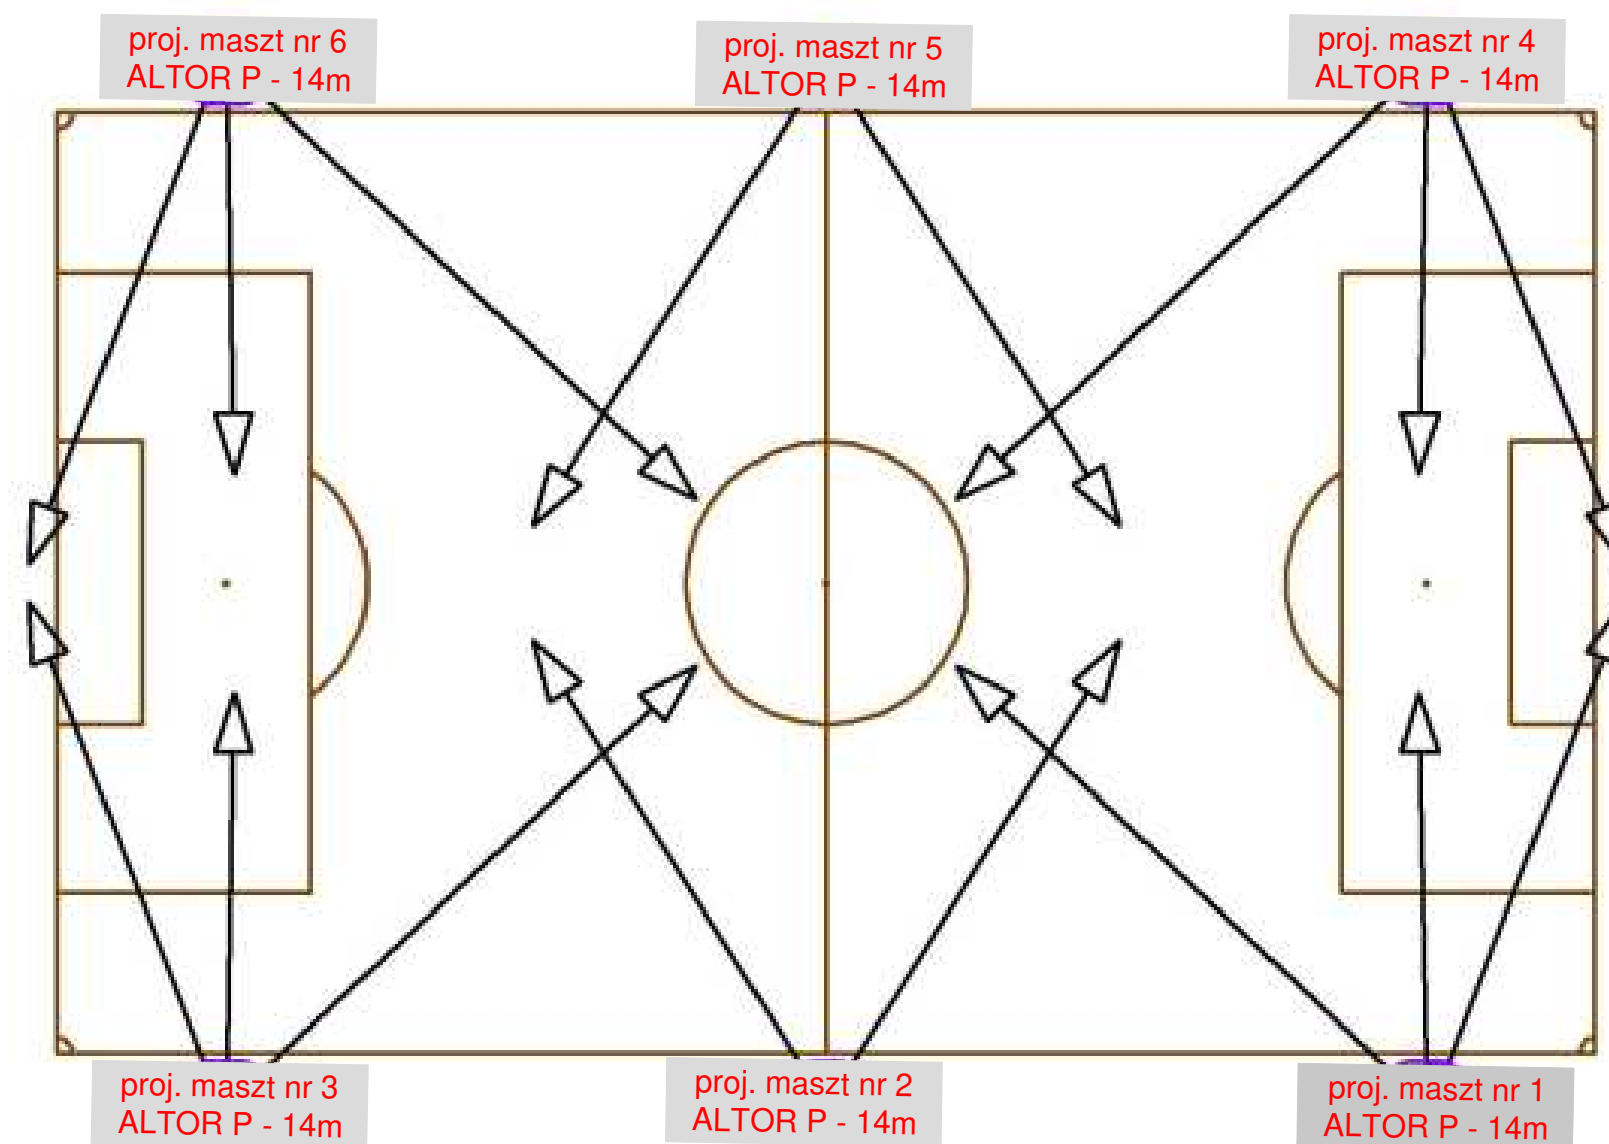

UWAGA:
Pozycjonowanie opraw oświetleniowych względem płyty boiska
(wytyczne [°] x,y,z) wg obliczeń parametrów oświetlenia boiska

ELPRO-INVEST	INWESTOR:	Gmina Wodynie ul. Siedlecka 43, 08-117 Wodynie		
	ZADANIE:	Budowa oświetlenia boiska sportowego w miejscowości Oleśnica gmina Wodynie		
	TYTUŁ RYSUNKU:	Kierunki ustawień opraw		
	PROJEKTANT:	mgr inż. Bogdan Mościcki Upr. bud. bez ogr. w specj. elektrycznej LUB/0207/PWOE/14	Branża:	elektryczna
	SPRAWDZAJĄCY:		Skala:	
			Data:	07. 2021r.
			Nr rysunku:	2