



SKRZYŻOWANIE KABLI ENERGETYCZNYCH


SKRZYŻOWANIE KABLI Z RUROCIĄGIEM

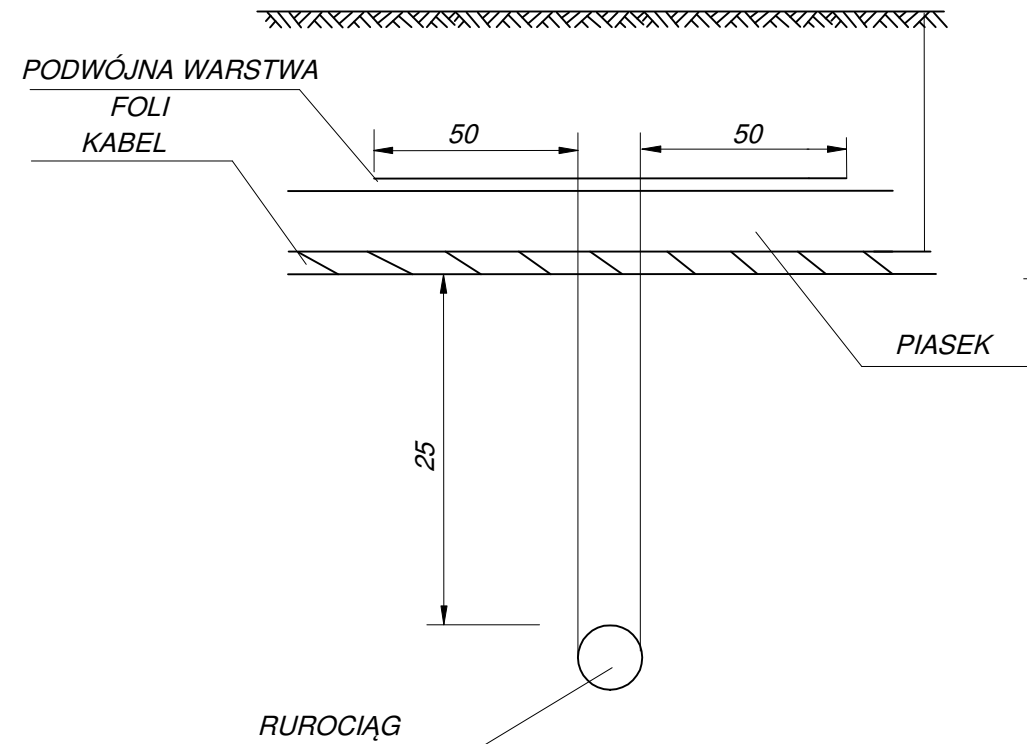


SKRZYŻOWANIE KABLI Z GAZOCIĄGIEM

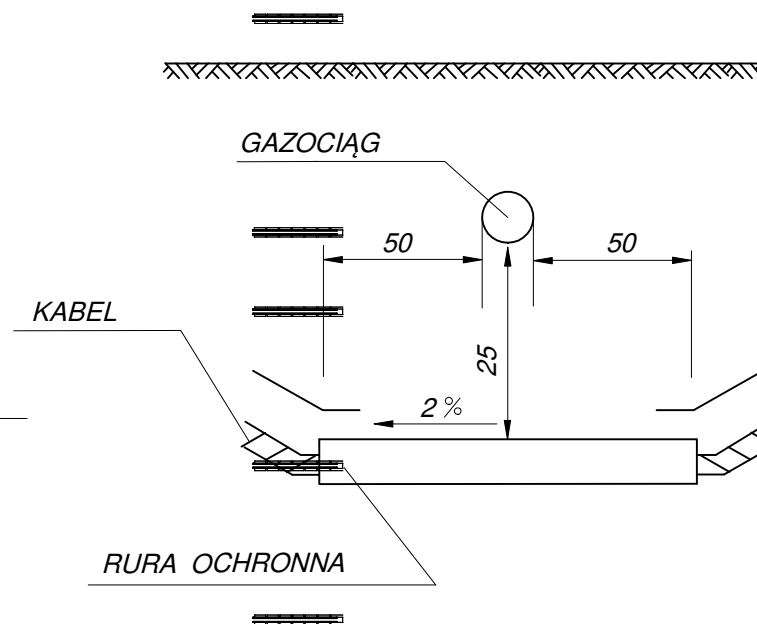


SKRZYŻOWANIE KABLI Z KANALIZACJĄ TELEFONICZNĄ

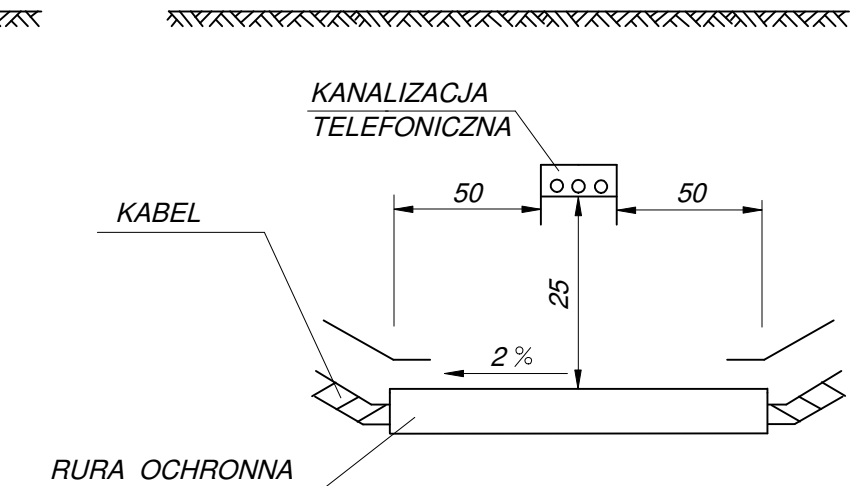

SKRZYŻOWANIE KABLI Z KANAŁEM C.O.

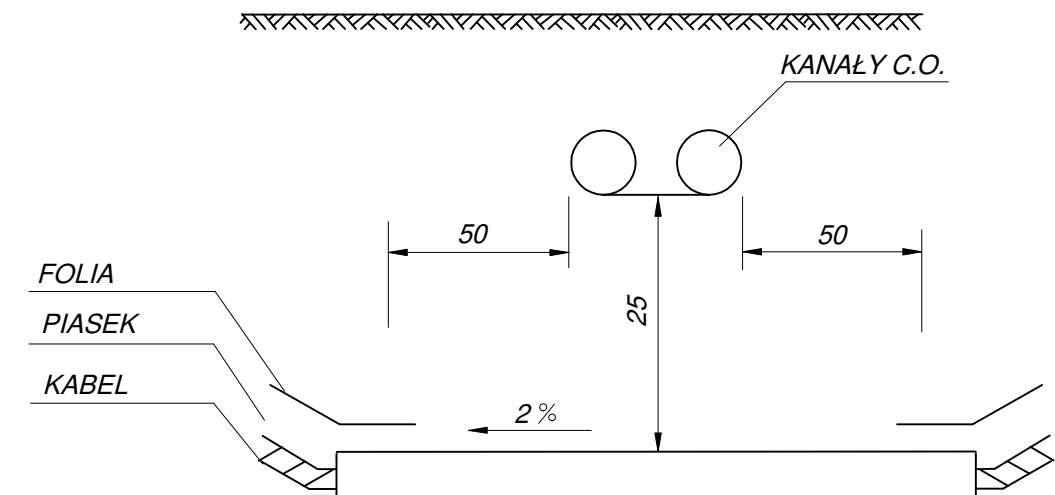

SKRZYŻOWANIE KABLI Z ULICĄ

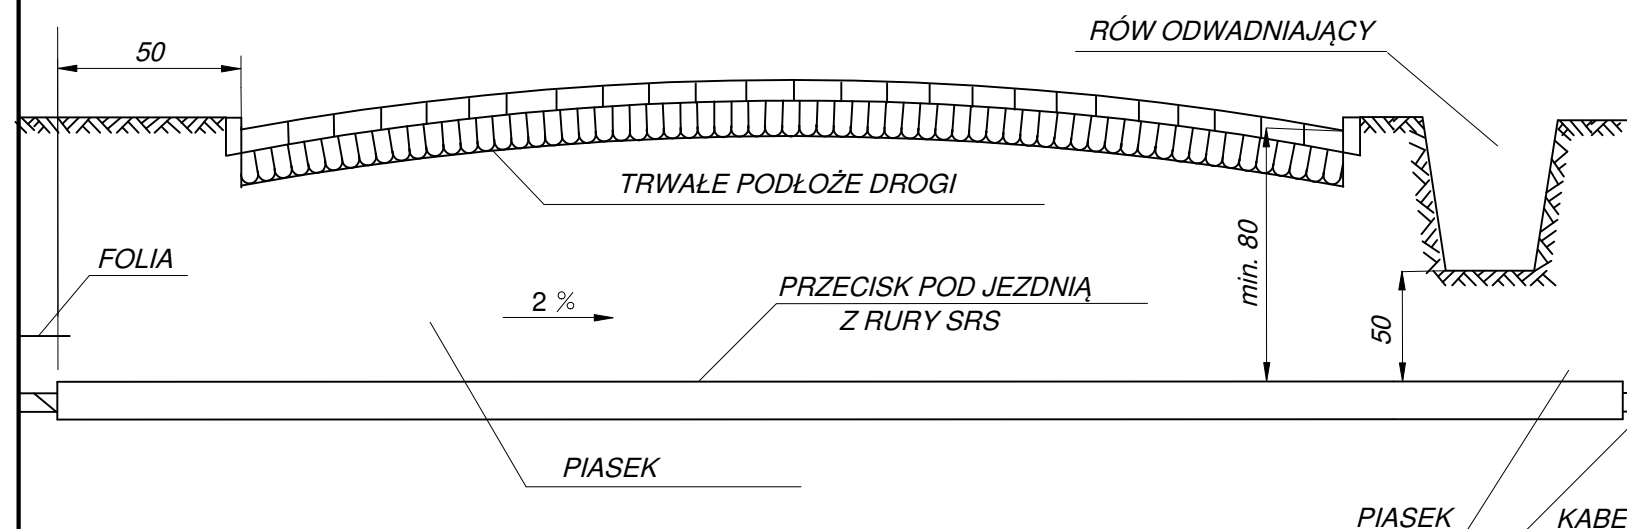

ELPRO-INVEST

INWESTOR:	Gmina Wodynie ul. Siedlecka 43, 08-117 Wodynie			
ZADANIE:	Budowa oświetlenia boiska sportowego w miejscowości Oleśnica gmina Wodynie			
TYTUŁ RYSUNKU:	Skrzyżowanie kabli energetycznych			
PROJEKTANT:	mgr inż. Bogdan Mościcki Upr. bud. bez ogr. w specj. elektrycznej LUB/0207/PW0E/14	Branża:		elektryczna
SPRAWDZAJĄCY:		Skala:		
		Data:		07. 2021r.
		Nr rysunku:		4