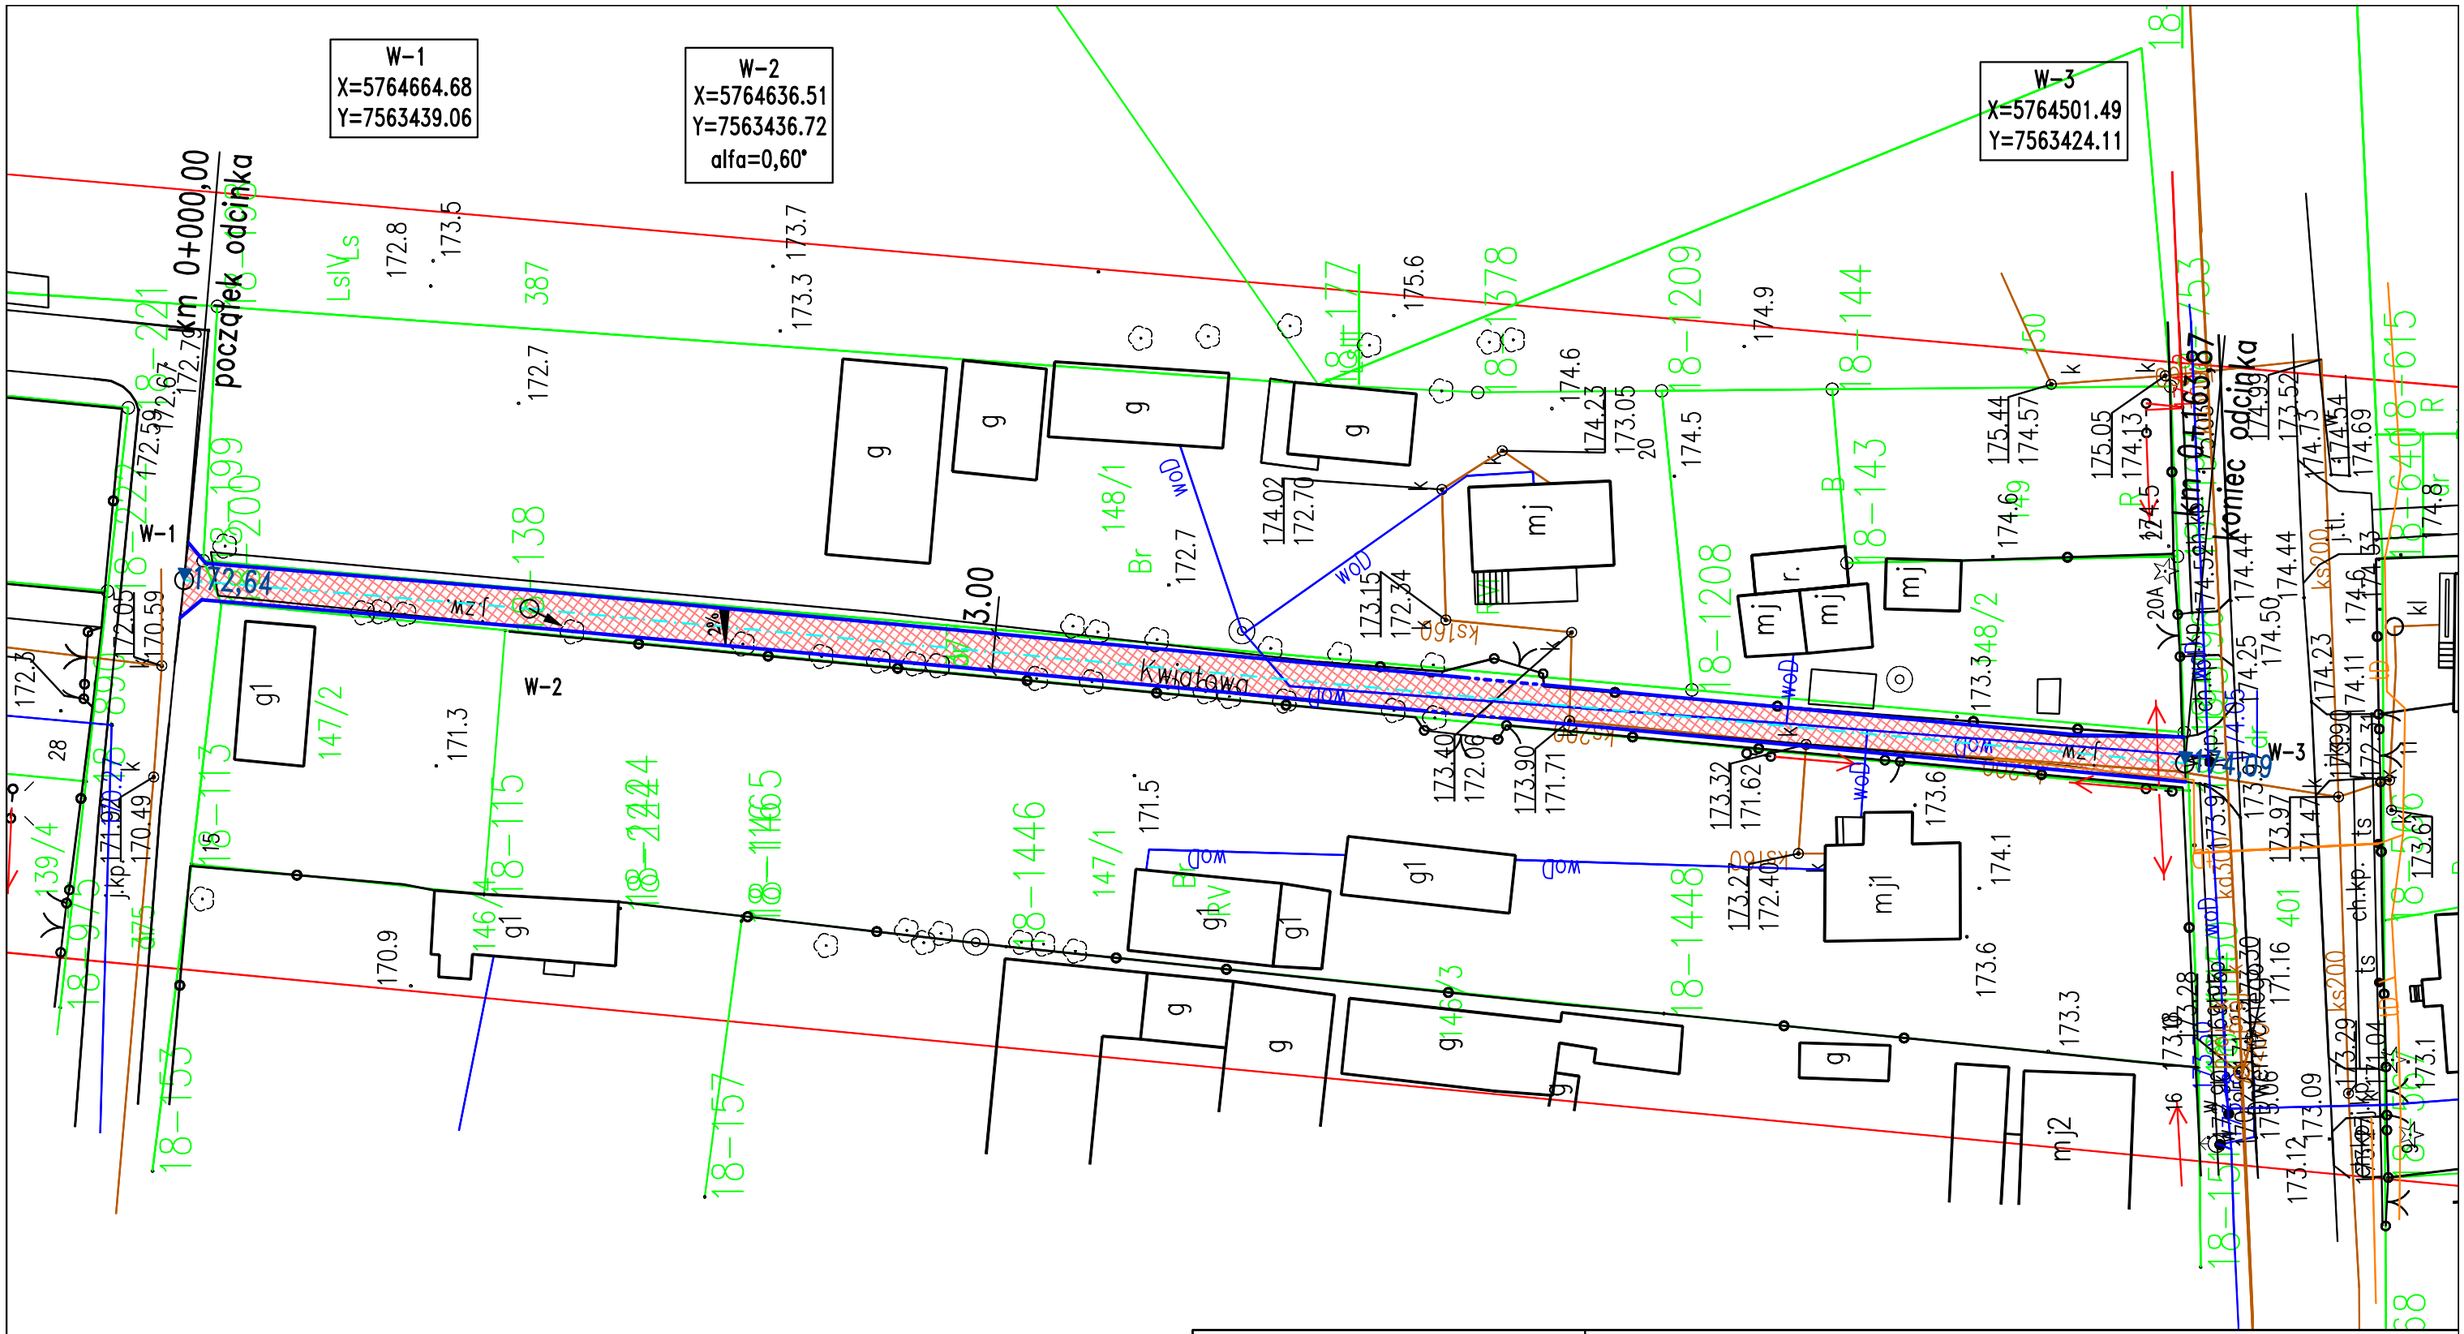

istn. granice działek

krawężnik betonowy 15x30 cm

nawierzchnia z kostki betonowej

155,20 rzędne projektowane

Jednostka projektowa:	**SIGNUM - Inżynieria Ruchu** ul. Fieldorfa 10A/100, 03-984 Warszawa, tel.: 606 397 433
Projekt:	MATERIAŁY DO ZGŁOSZENIA ROBÓT przebudowa drogi wewnętrznej - ulicy Kwiatowej w miejscowości Seroczyn, gmina Wodynie, powiat siedlecki.
Rysunek:	PLAN SYTUACYJNO - WYSOKOŚCIOWY
Opracował:	mgr inż. Robert Kucharek
Podpis:	
Zamawiający:	Gmina Wodynie ul. Siedlecka 43, 08-117 Wodynie
Inwestor:	Gmina Wodynie ul. Siedlecka 43, 08-117 Wodynie
Nr rysunku:	2
Skala:	1:500
Data:	10.2021