


Konstrukcja jezdni

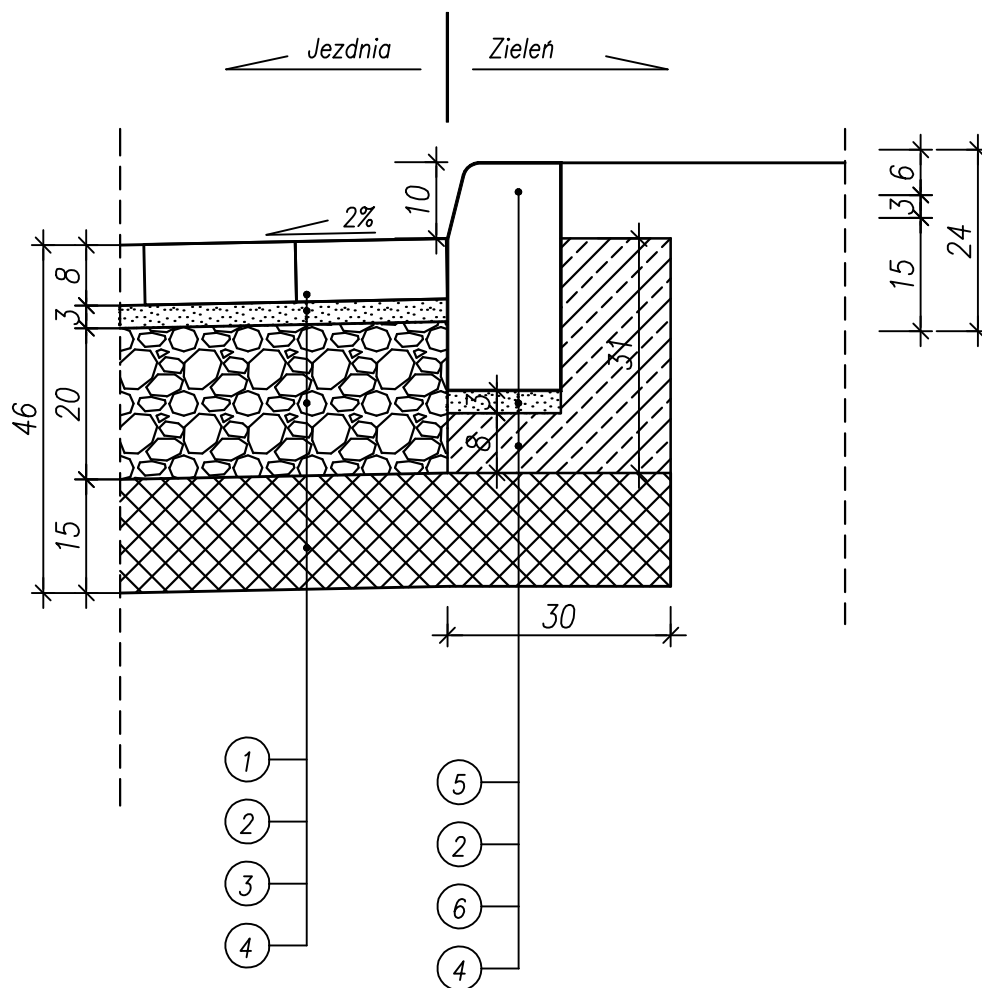

- 1 kostka betonowa szara gr. 8 cm
- 2 podsypka cementowo – piaskowa 1:4 gr. 3 cm
- 3 podbudowa z kruszywa łamanego 0/31,5 mm, stabilizowanego mechanicznie gr. 20 cm
- 4 grunt stabilizowany cementem, 40 kg/m², gr. 15 cm
- 5 krawężnik betonowy 15x30 cm
- 6 ława z betonu klasy C8/10 z oporem

Jednostka projektowa:

SIGNUM - Inżynieria Ruchu

ul. Fieldorfa 10A/100, 03-984 Warszawa, tel.: 606 397 433

Projekt:

MATERIAŁY DO ZGŁOSZENIA ROBÓT
przebudowa drogi wewnętrznej - ulicy Kwiatowej
w miejscowości Seroczyn, gmina Wodynie, powiat siedlecki.

Rysunek:

SZCZEGÓŁ KONSTRUKCYJNY

Opracował:

mgr inż. Robert Kucharek

Podpis:

Zamawiający:

Gmina Wodynie
ul. Siedlecka 43, 08-117 Wodynie

Inwestor:

Gmina Wodynie
ul. Siedlecka 43, 08-117 Wodynie

Nr rysunku:

4

Skala:

1:10

Data:

10.2021