


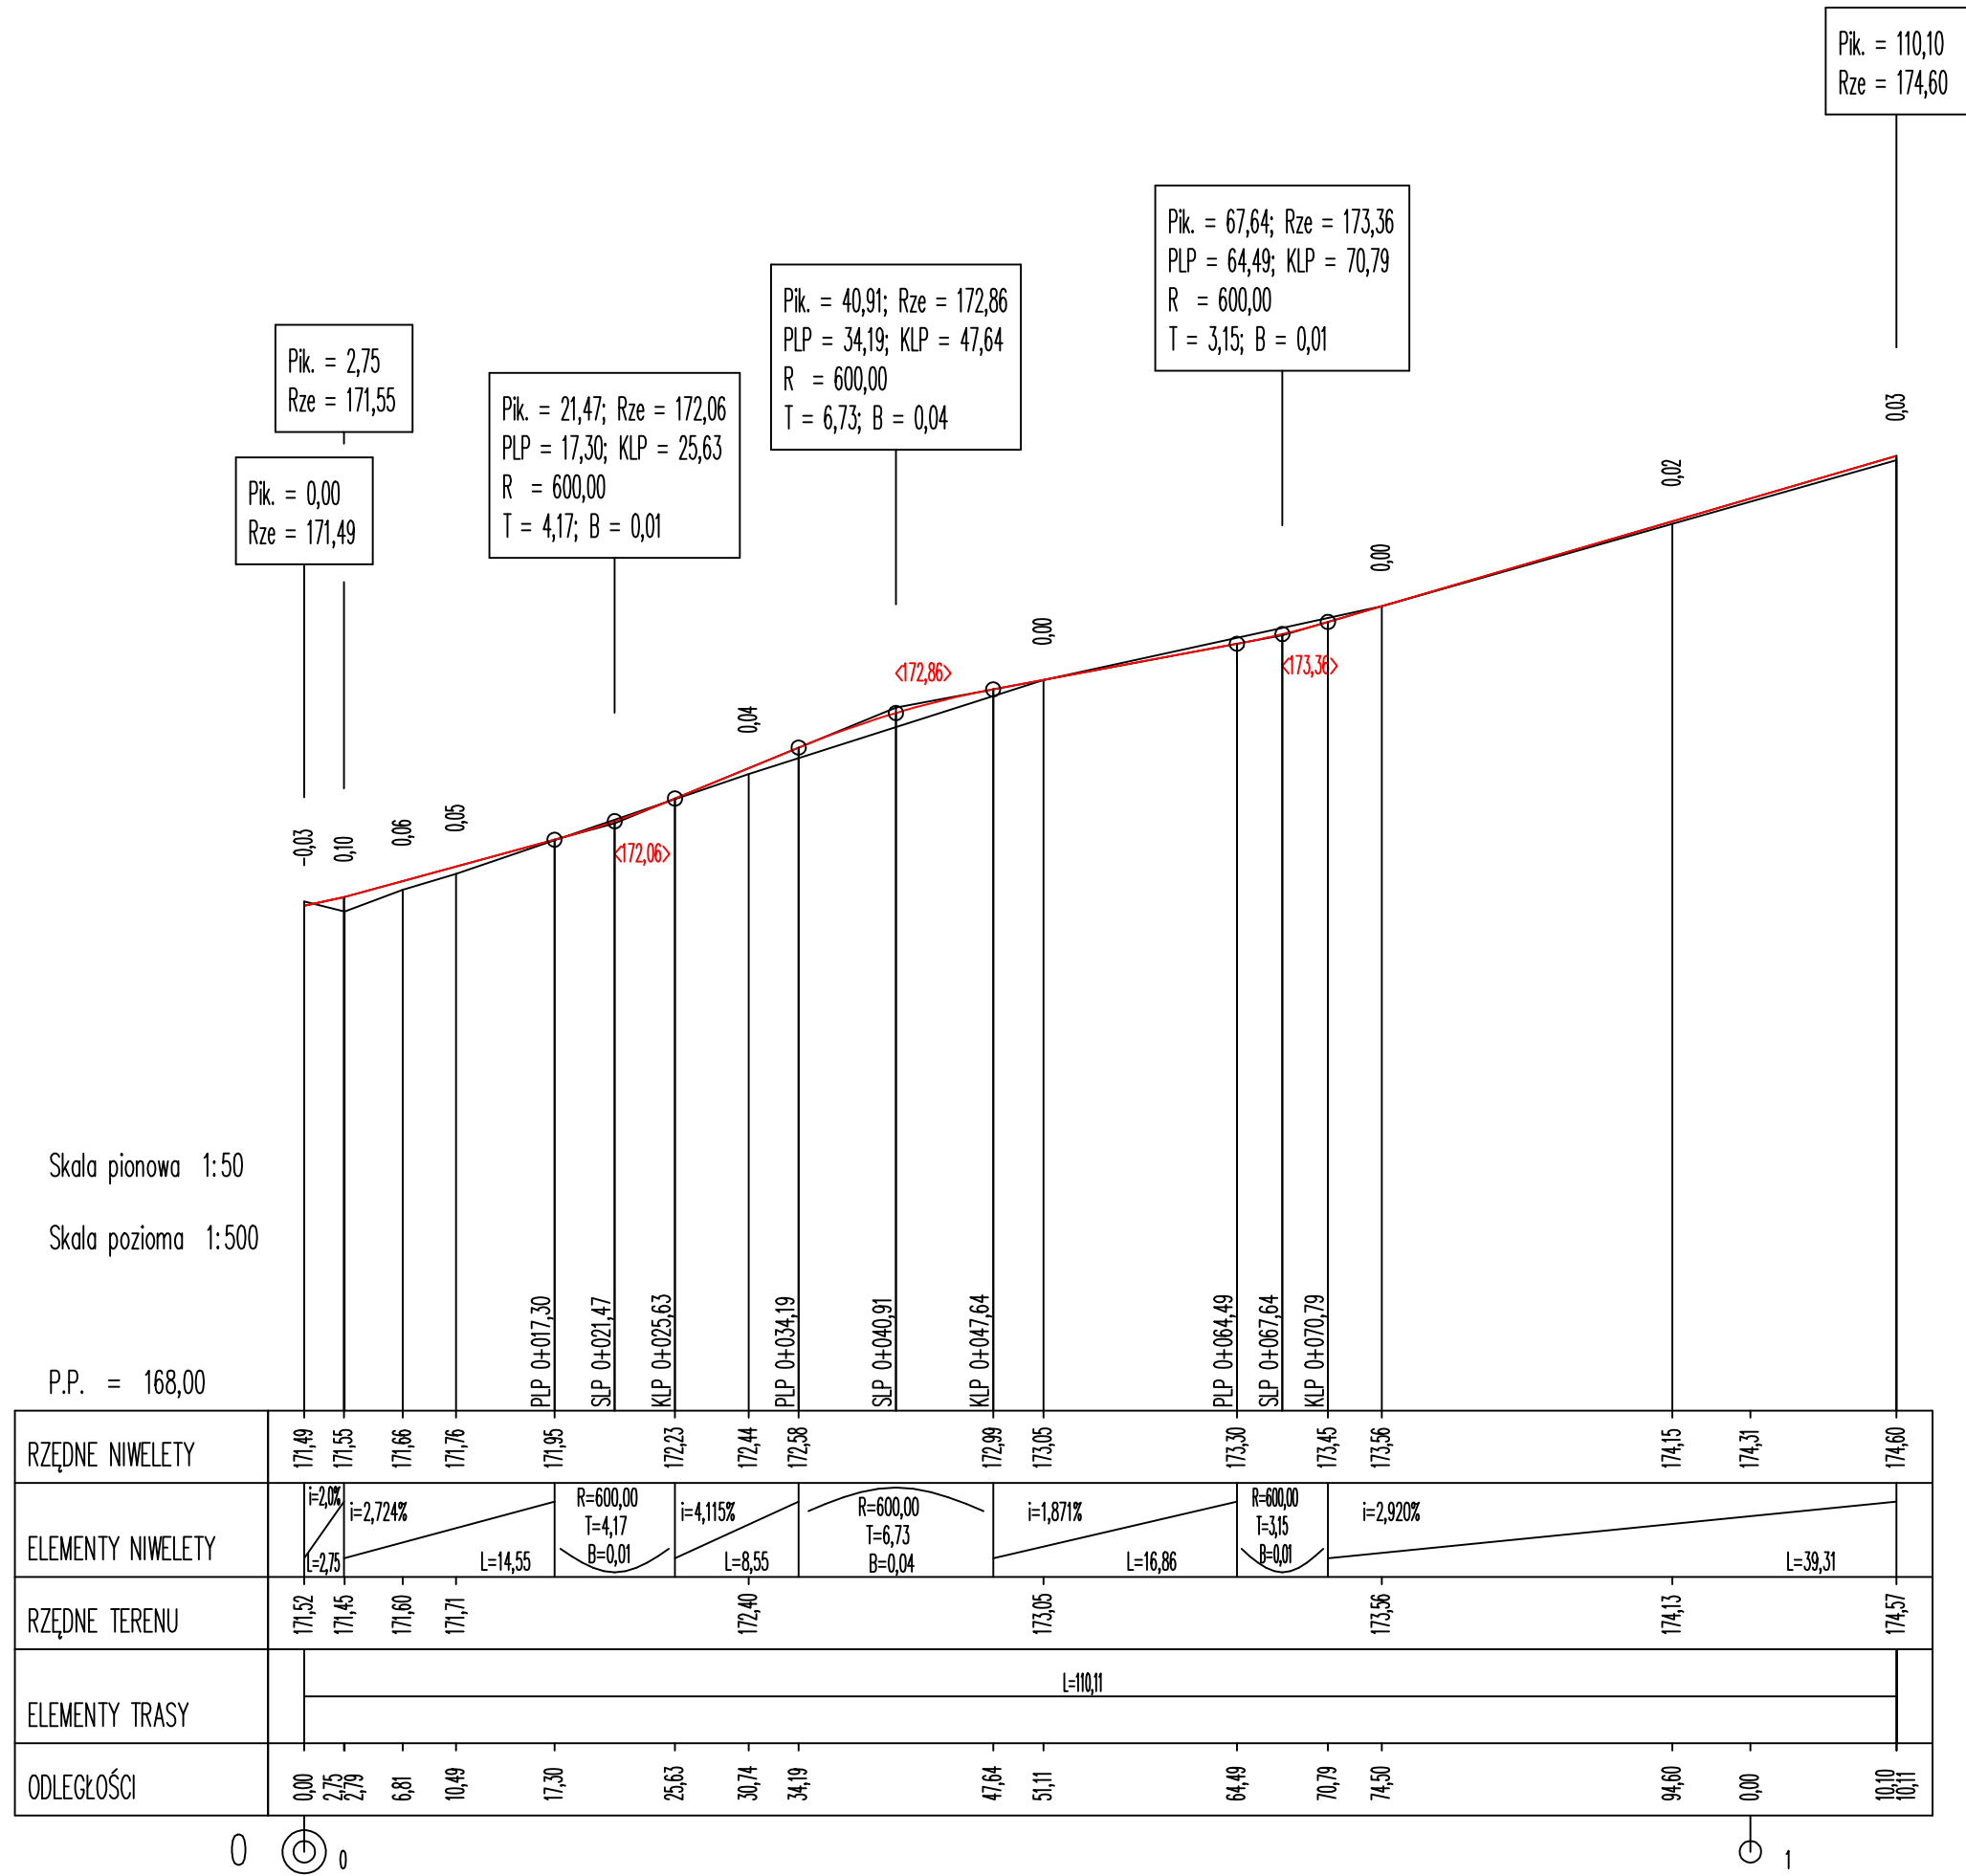

Inwestor: Wójt Gminy Wodynie ul. Siedlecka 43 08-117 Wodynie		
Jednostka projektowa: Krzysztof Karabin ul. 08-110 Siedlce, ul. Sokołowska 161A/A1-026 tel. 608-402-771; e-mail: biuro@trakt-projekt.pl		
Temat: Poprawa bezpieczeństwa ruchu drogowego na czterech przejściach dla pieszych w Woli Wodyńskiej na drogach gminnych 361210W, 361219W, 361212W		
Stadium: PROJEKT WYKONAWCZY		
Tytuł rysunku: Przekroje podłużny DG nr 361219W-włot N		Rys. 3/2
Autorzy opracowania:		Skala: 1:50/500
Podpis:		Data:
BRANŻA DROGOWA: PROJEKTANT: mgr inż. Krzysztof Karabin MAZ/0122/POOD/08		październik 2021 r.