


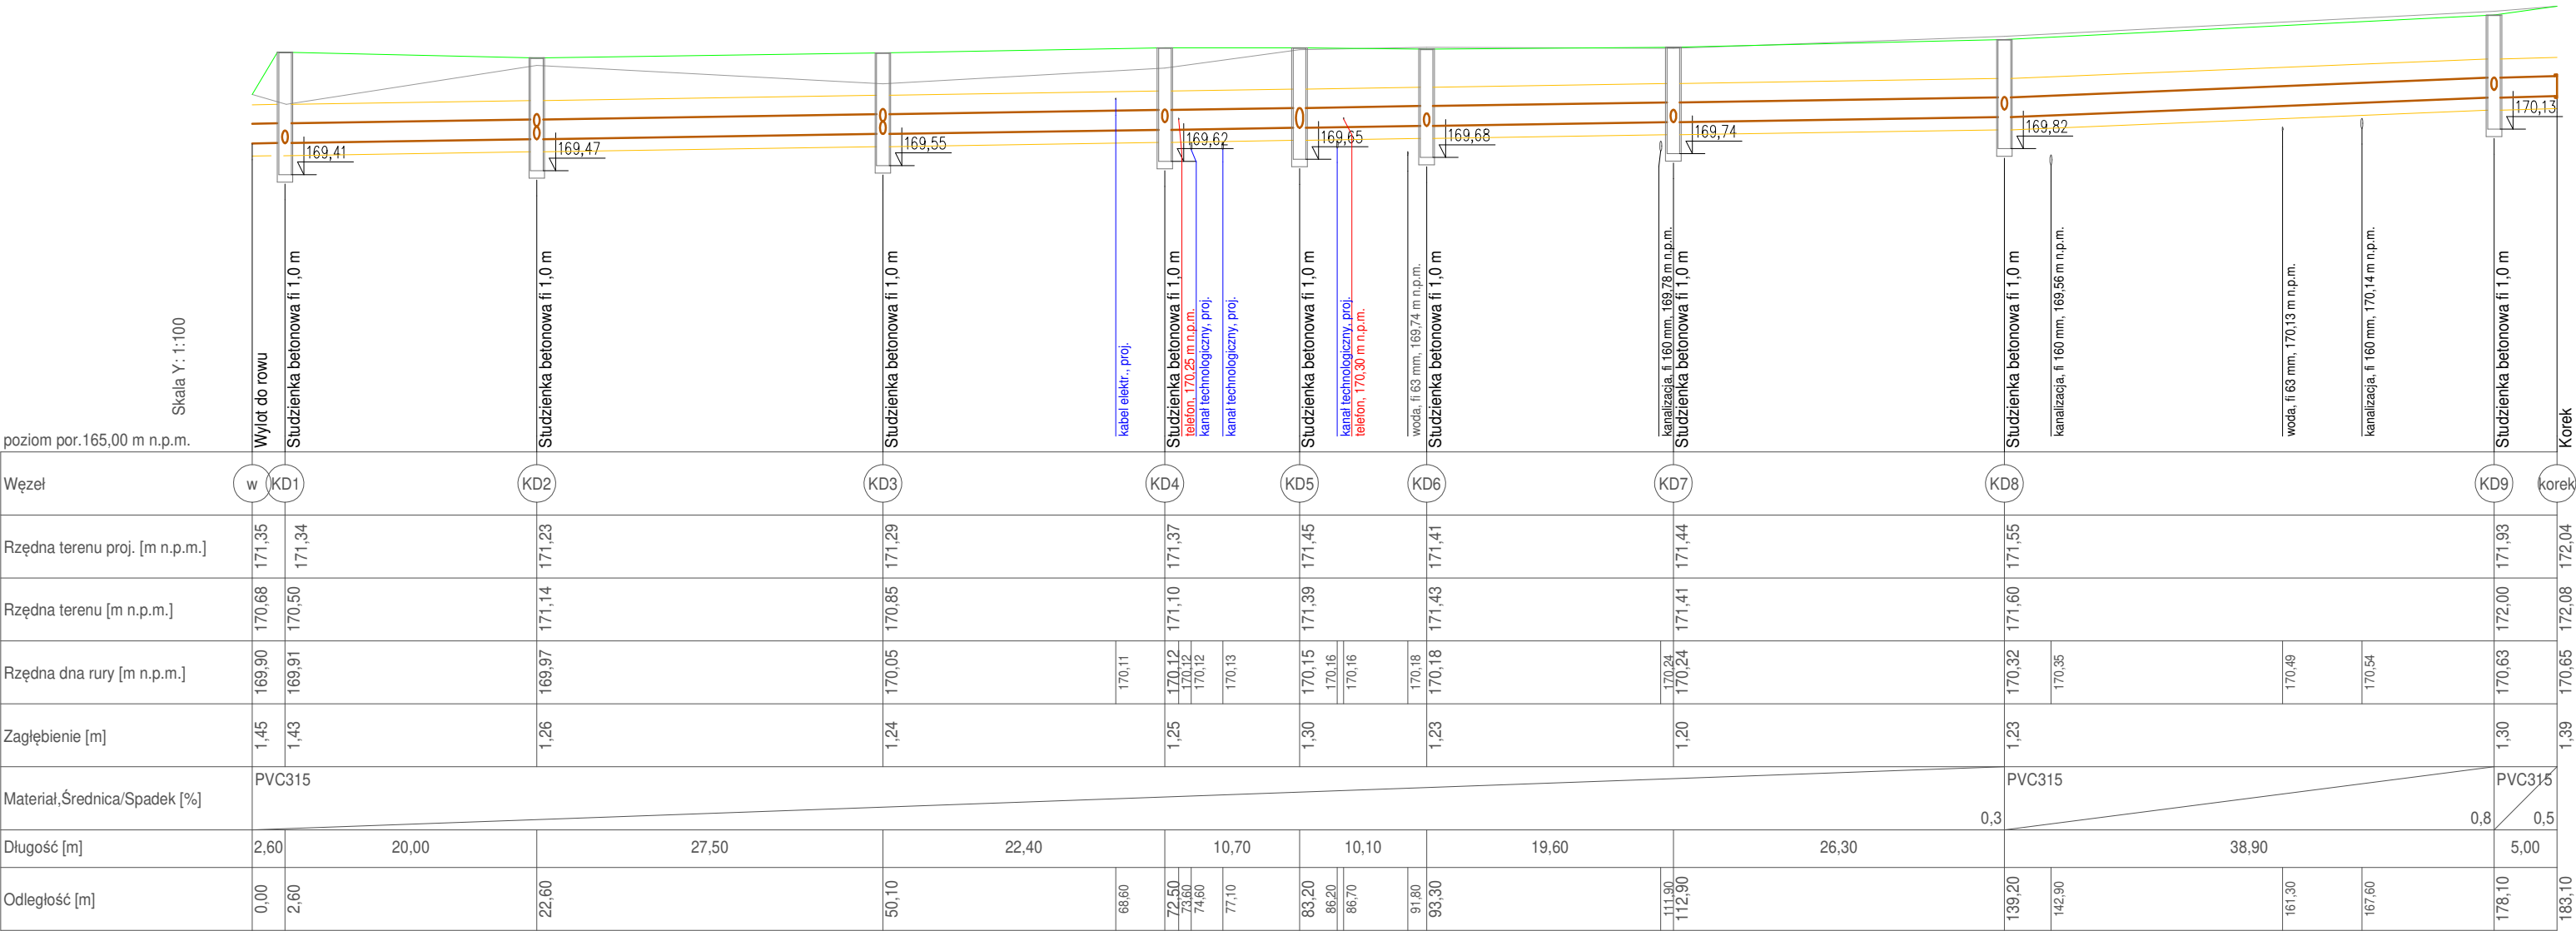

Inwestor:

Wójt Gminy Wodynie
ul. Siedlecka 43
08-117 Wodynie

Jednostka projektowa:

TRAKT

Krzysztof Karabin
ul. 08-110 Siedlice, ul. Sokółowska 161A/A1-026
tel. 608-402-771; e-mail: biuro@trakt-projekt.pl

Temat:

Poprawa bezpieczeństwa ruchu drogowego na czterech przejściach dla pieszych w Woli Wodyńskiej na drogach gminnych 361210W, 361219W, 361212W

Stadium:

PROJEKT WYKONAWCZY

Tytuł rysunku:

Profil podłużny kanalizacji deszczowej - kanał główny cz.1

Rys.6.1

Skala: 1:500; 1:100

Autorzy opracowania:

BRANŻA DROGOWA:
PROJEKTANT:
mgr inż. Krzysztof Karabin
MAZ/0122/POOD/08

Podpis:

BRANŻA SANITARNA:
PROJEKTANT:
mgr inż. Paweł Kosmański
MAZ/0122/POOD/08

Data:

październik 2021 r.