


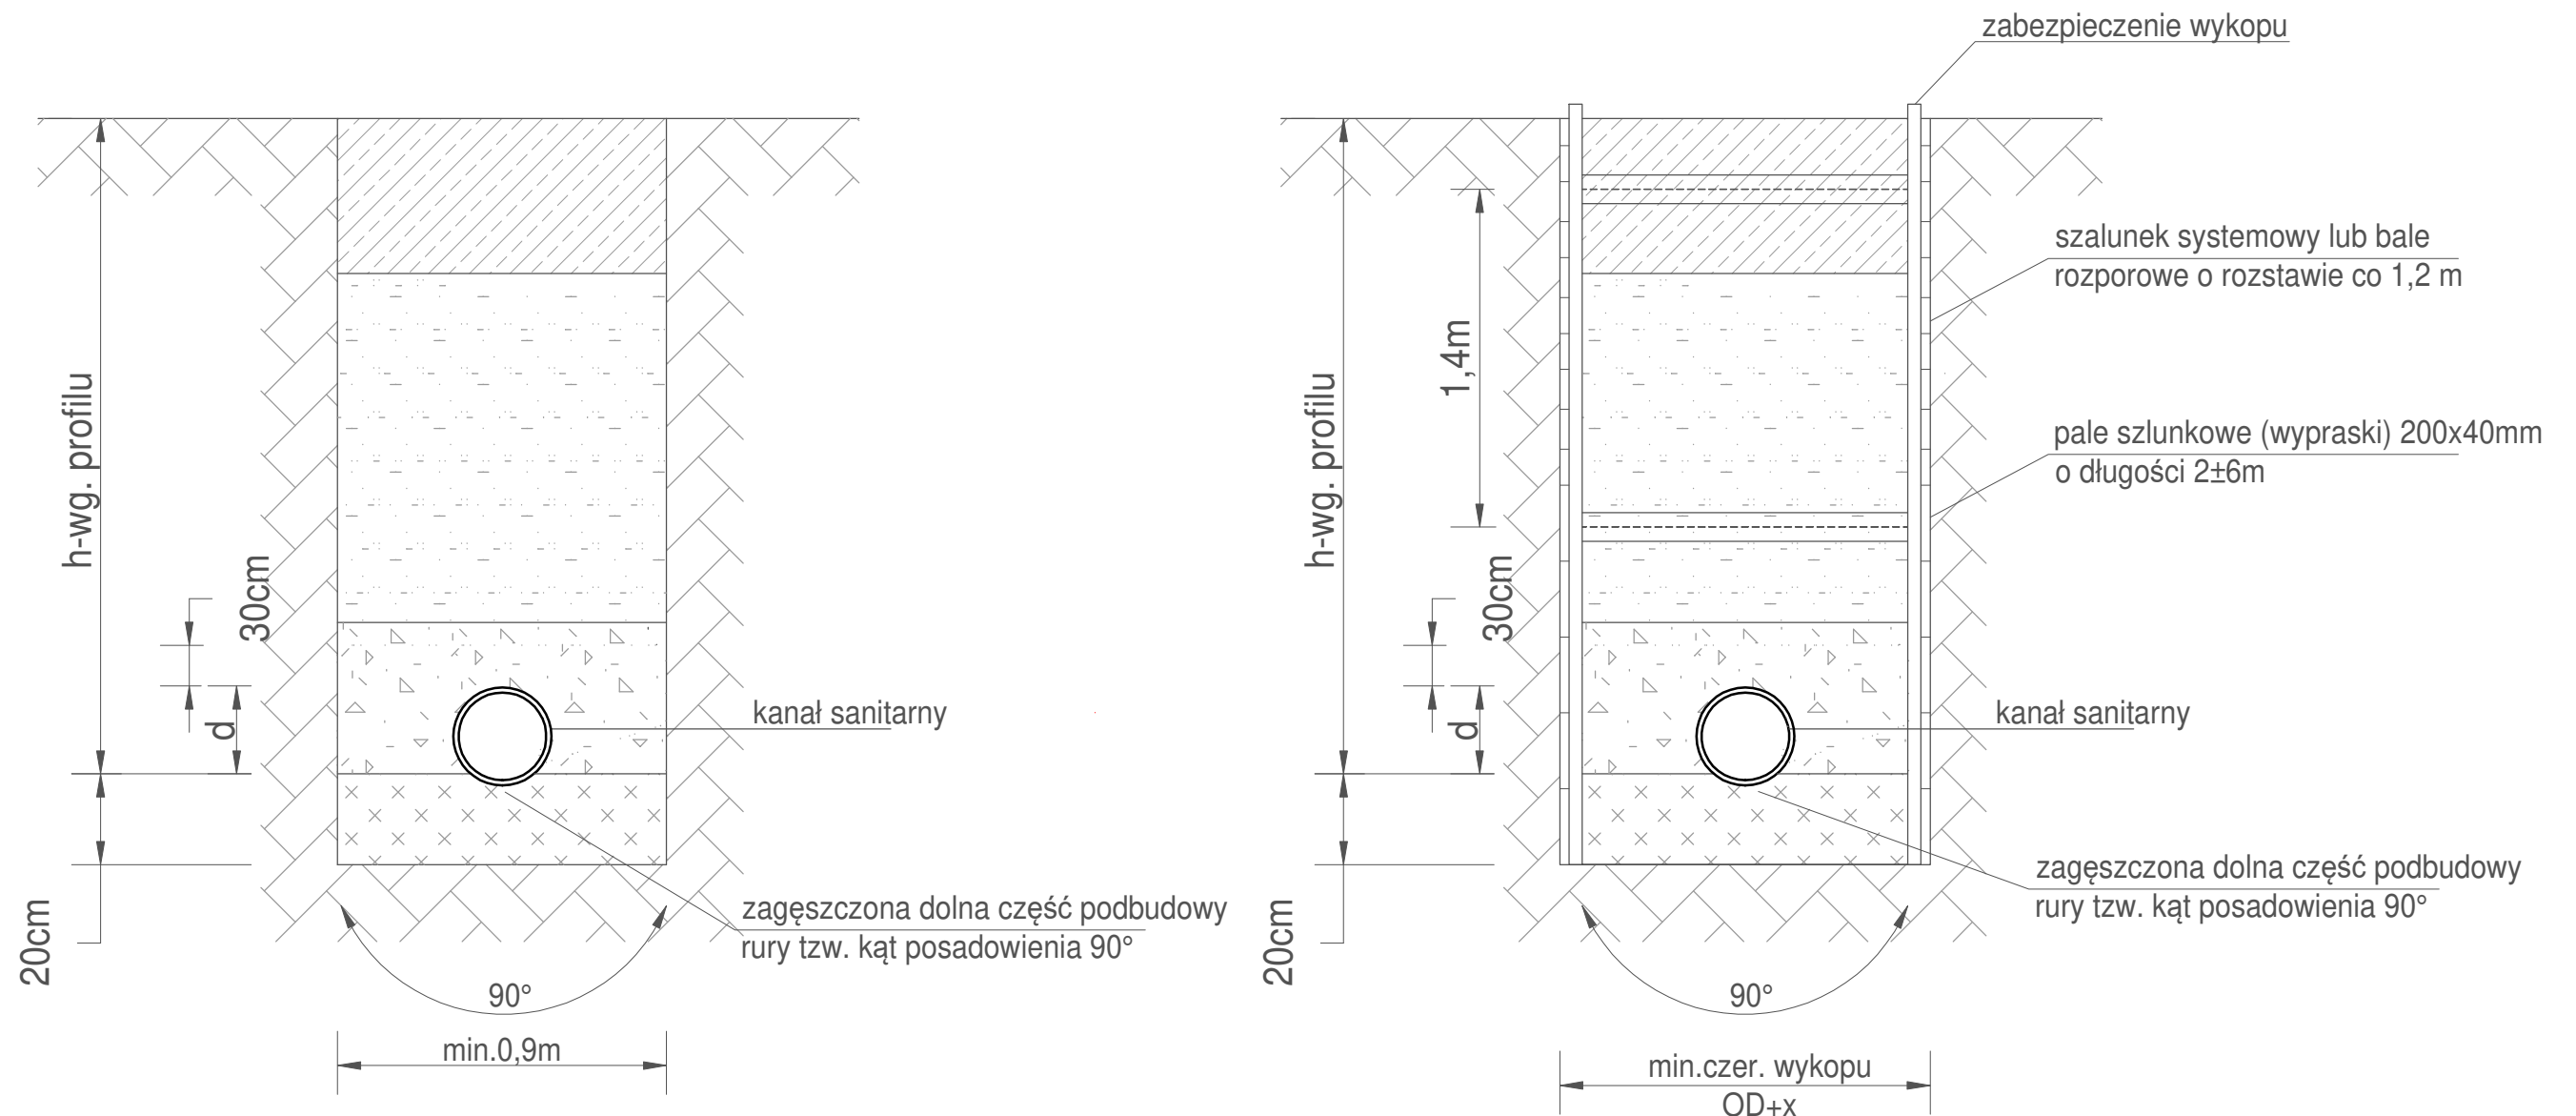

- Warstwa wierzchnia uzgodnie z projektem branży drogowej
- Zasypka
- Obsypka piaskowa gr. 30 cm
- Podsypka piaskowa gr. 20 cm

Min. szerokość wykopu	
Wymiar nom. DN	Min. szerokość wykopu obudowanego (OD+x) [m]
DN<225	OD + 0,4
225<DN<350	OD + 0,5
300<DN<700	OD + 0,7
700<DN	OD + 0,4

*OD - średnica zewnętrzna przewodu

Inwestor: Wójt Gminy Wodynie ul. Siedlecka 43 08-117 Wodynie		
Jednostka projektowa:  Krzysztof Karabin ul. 08-110 Siedlice, ul. Sokółowska 161A/A1-026 tel. 608-402-771; e-mail: biuro@trakt-projekt.pl		
Temat: Poprawa bezpieczeństwa ruchu drogowego na czterech przejściach dla pieszych w Woli Wodyńskiej na drogach gminnych 361210W, 361219W, 361212W		
Stadium: PROJEKT WYKONAWCZY		
Tytuł rysunku: Kanalizacja deszczowa - przekrój przez wykop - rysunek typowy		Rys.6.6
Autorzy opracowania:		Skala: b.s.
Podpis:		Data:
BRANŻA DROGOWA: PROJEKTANT: mgr inż. Krzysztof Karabin MAZ/0122/POOD/08		październik 2021 r.
BRANŻA SANITARNA: PROJEKTANT: mgr inż. Paweł Kosmański MAZ/0122/POOD/08		