


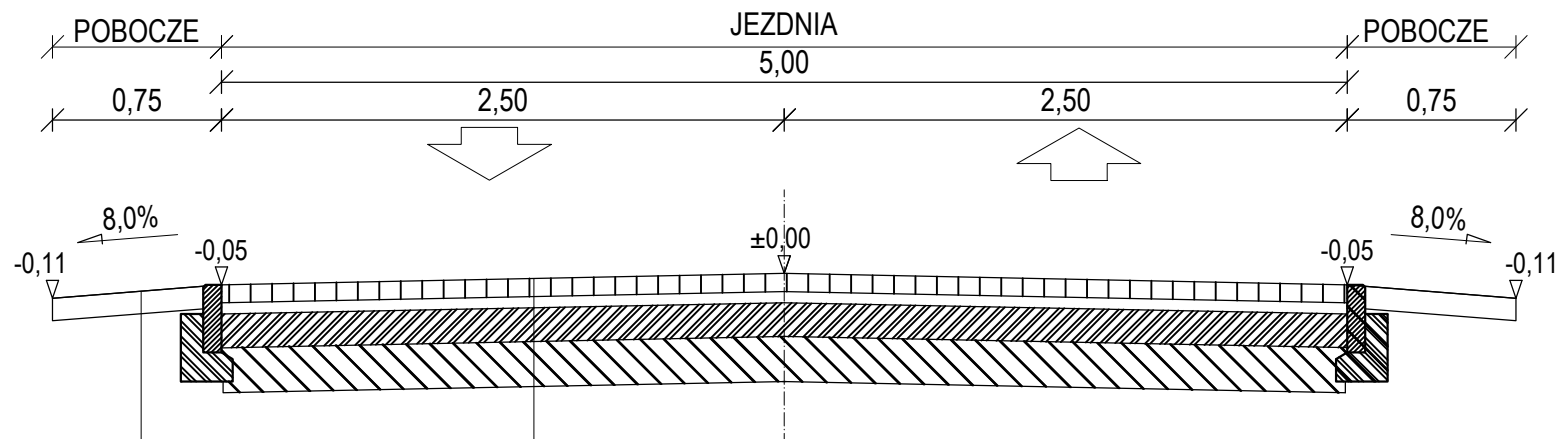

PROJEKTOWANE POBOCZE
Warstwa z kruszywa 0-31 stáb.mech 10 cm

PROJEKTOWANA KONSTRUKCJA JEZDNI	
8 cm	Warstwa ścieralna z kostki brukowej
5 cm	Podsypka cementowo-piaskowa 1:4
15 cm	Warstwa podbudowy z chudego betonu 6-9 MPa
20 cm	Warstwa podbudowy z kruszywa stáb. cementem o $R_m=5,0\text{MPa}$
48 cm	Razem