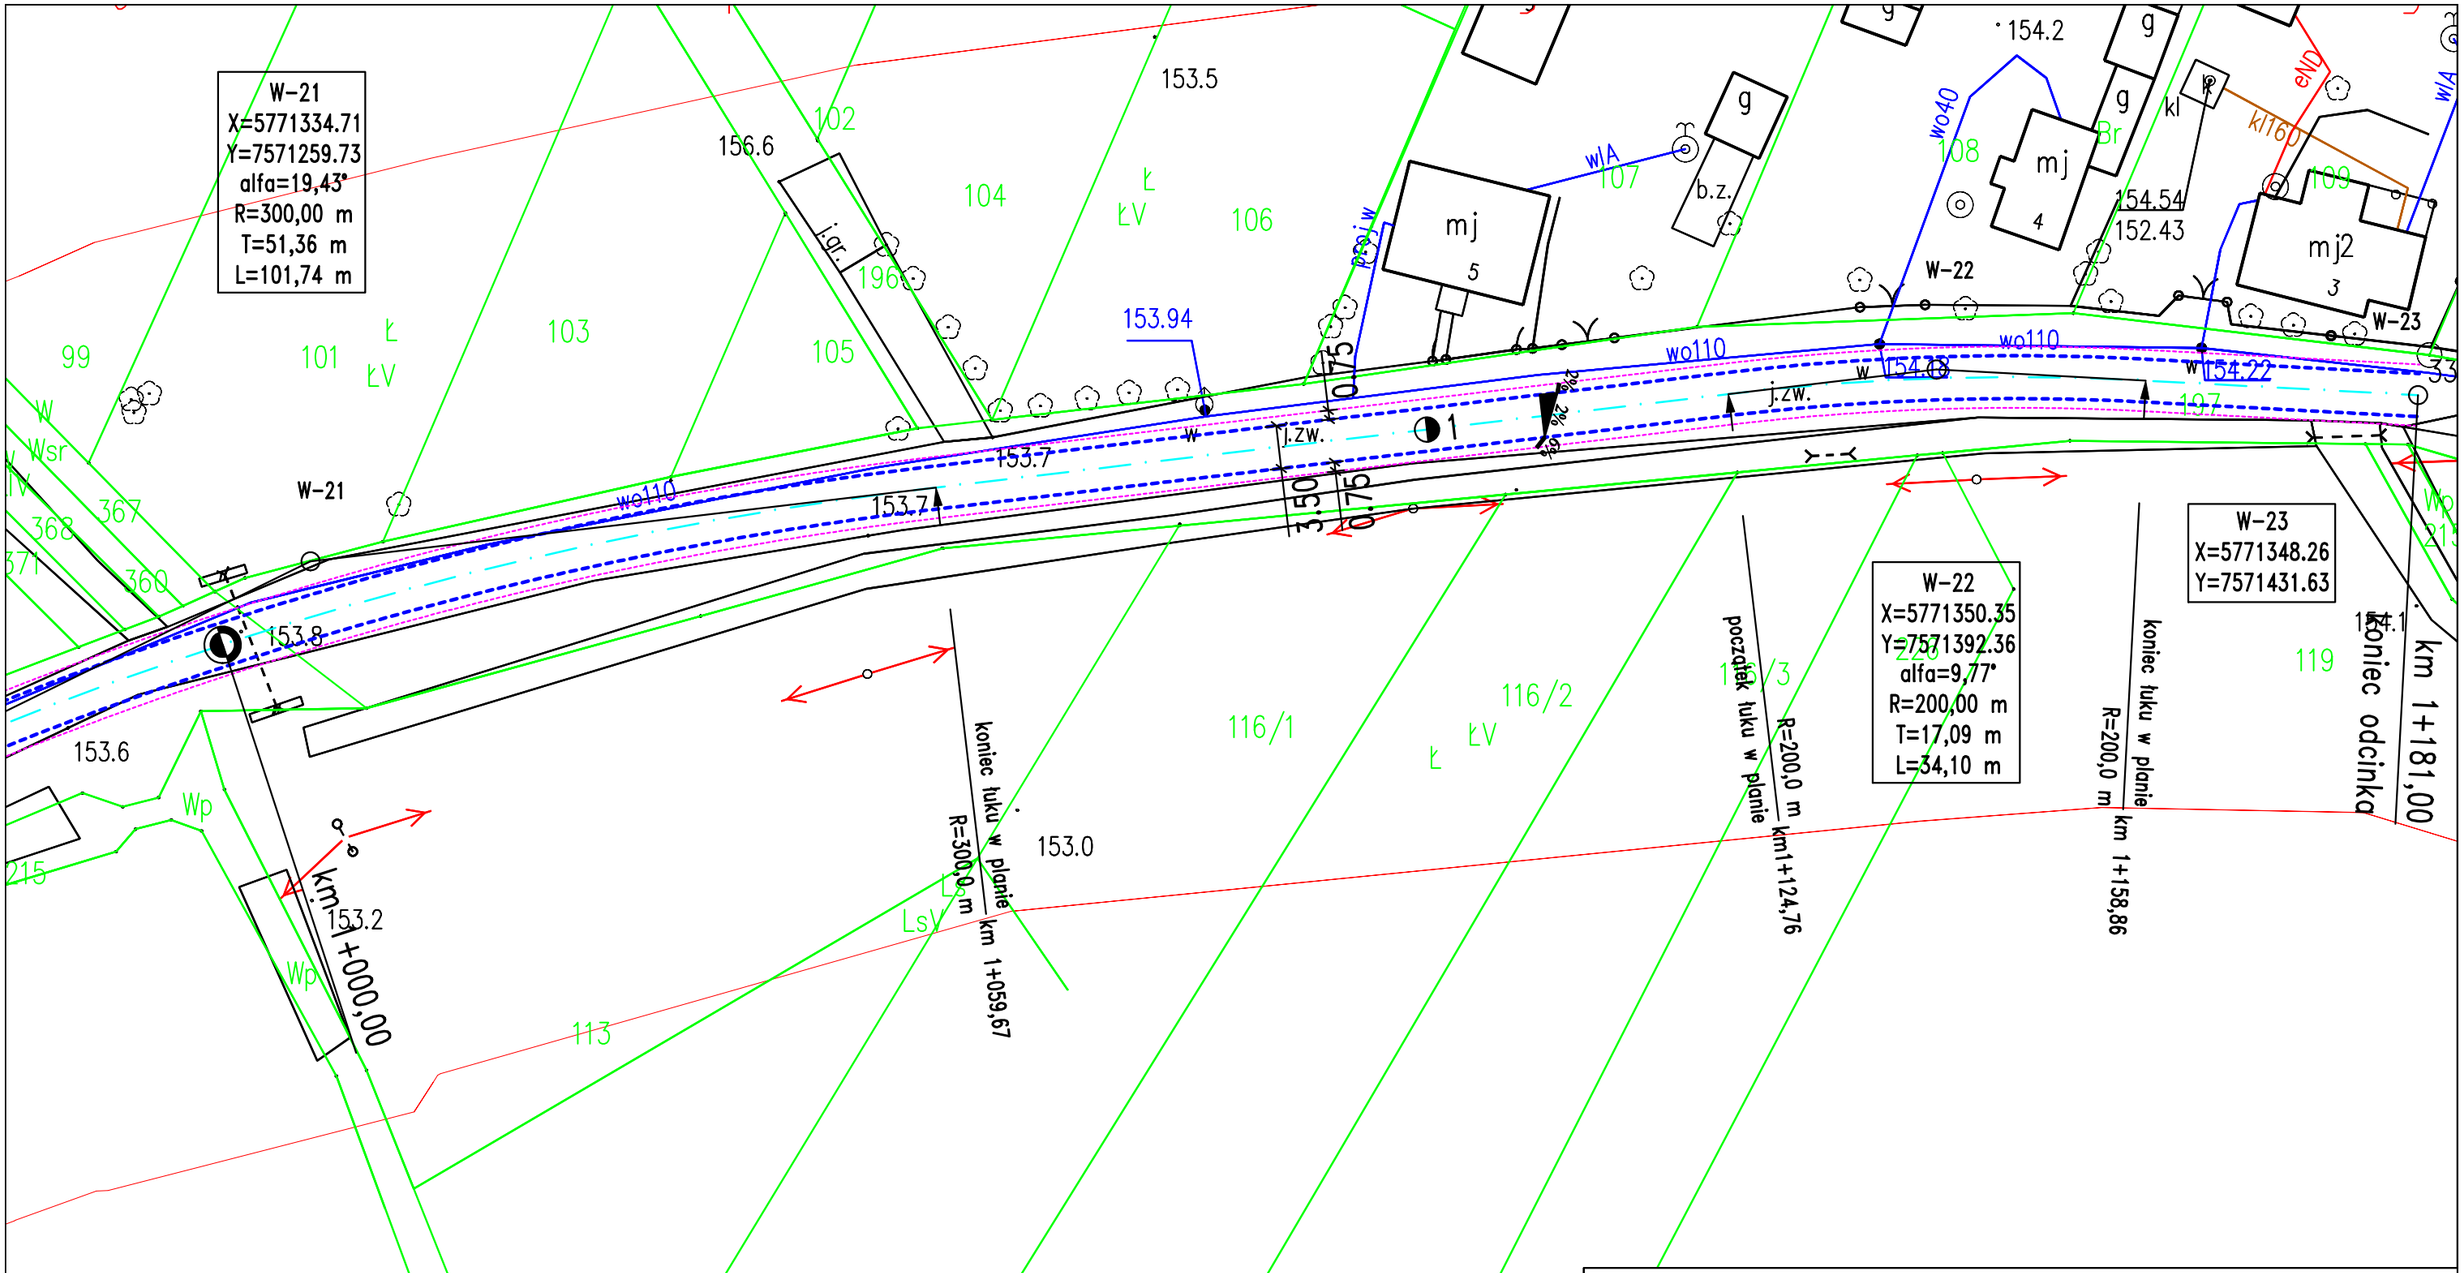

Jednostka projektowa: **SIGNUM - Inżynieria Ruchu** ul. Fieldorfa 10A/100, 03-984 Warszawa, tel.: 606 397 433				
Projekt: PROJEKT WYKONAWCZY przebudowa drogi gminnej nr 361215W w miejscowości Szostek, gmina Wodynie, powiat siedlecki.				
Rysunek: PROJEKT ZAGOSPODAROWANIA TERENU				
Projektant: mgr inż. Krzysztof Opasiński MAZ/0351/POOD/07		Podpis:		
Opracował: mgr inż. Robert Kucharek		Podpis:		
Zamawiający: Gmina Wodynie ul. Siedlecka 43, 08-117 Wodynie	Inwestor: Gmina Wodynie ul. Siedlecka 43, 08-117 Wodynie	Nr rysunku: 2.4	Skala: 1:500	Data: 10.2021