
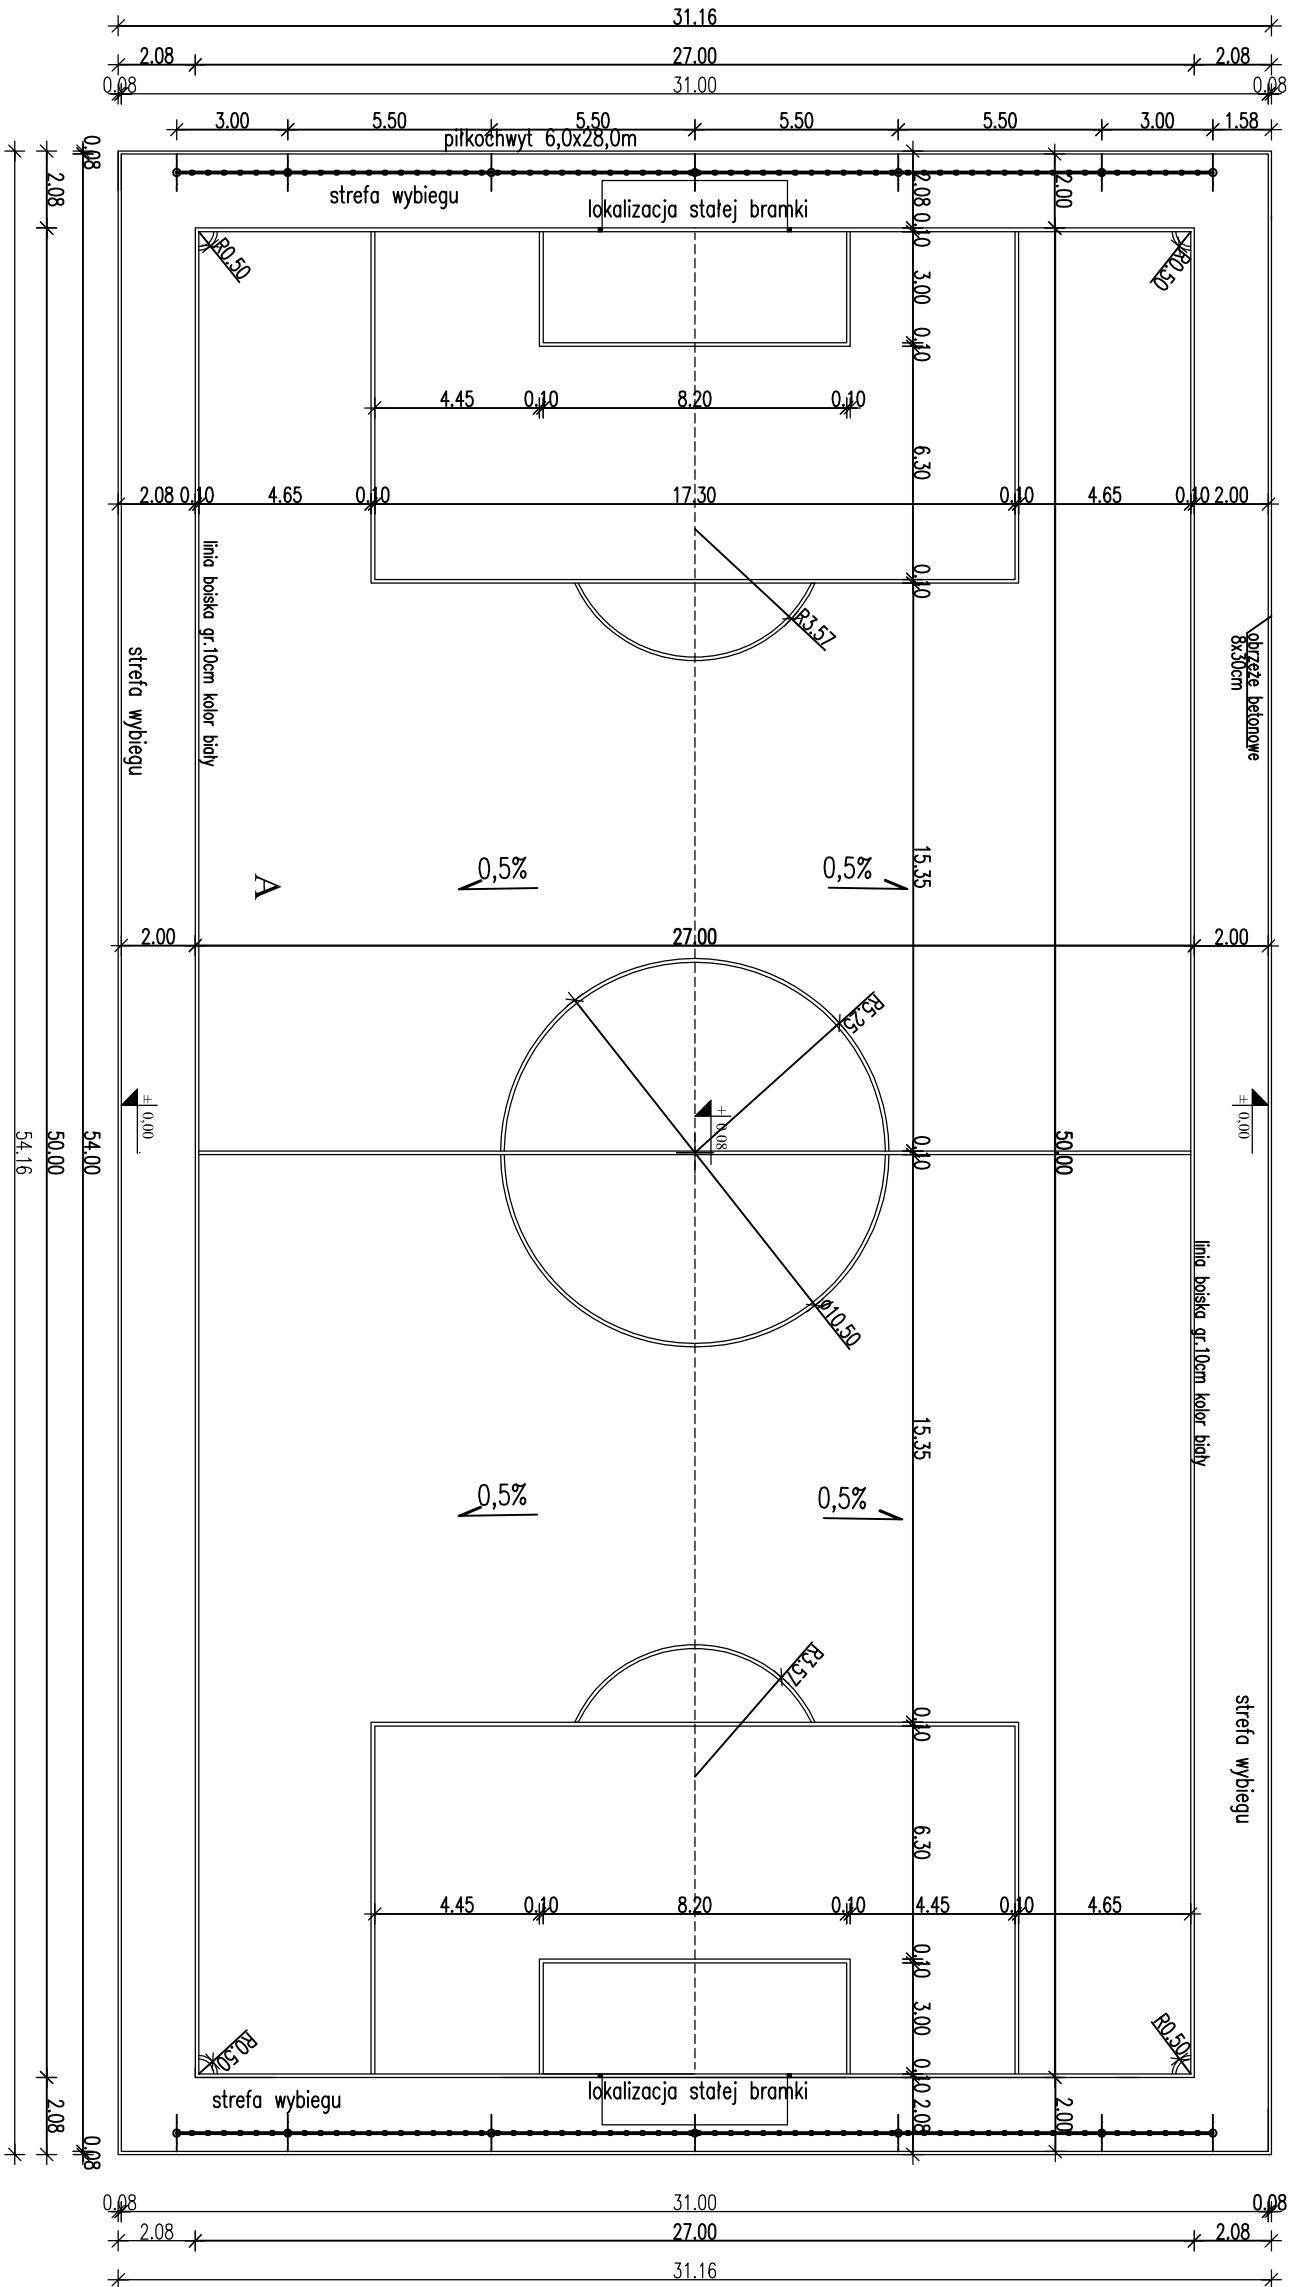


RZUT BOISKA PIKARSKIEGO
SKALA 1:200

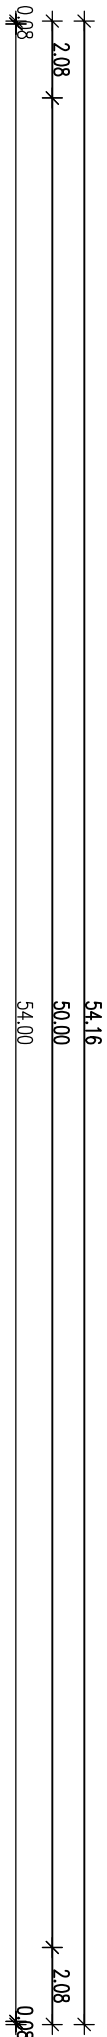

POWIERZCHNIA PŁYTY BOISKA 31x54m–1674m²
W TM
POWIERZCHNIA GRY 27x50m–1350m²
PIŁKOCCHWYTY – 2x 6x28mb=336m²

KOLORYSTYKA BOISK:
Boisko do piłki nożnej
• pole gry i wybiegi–kolor zielony,trawa syntetyczna
Kolorystyka linii boisk:
Boisko do piłki nożnej – gr.10cm kolor biały

OBIEKTY PROJEKTOWANE			
Ozn.	Nazwa obiektu	Pow. użytkowa	Nawierzchnia
A	Boisko piłki nożnej	1 674,00m ²	trawa syntetycz.