


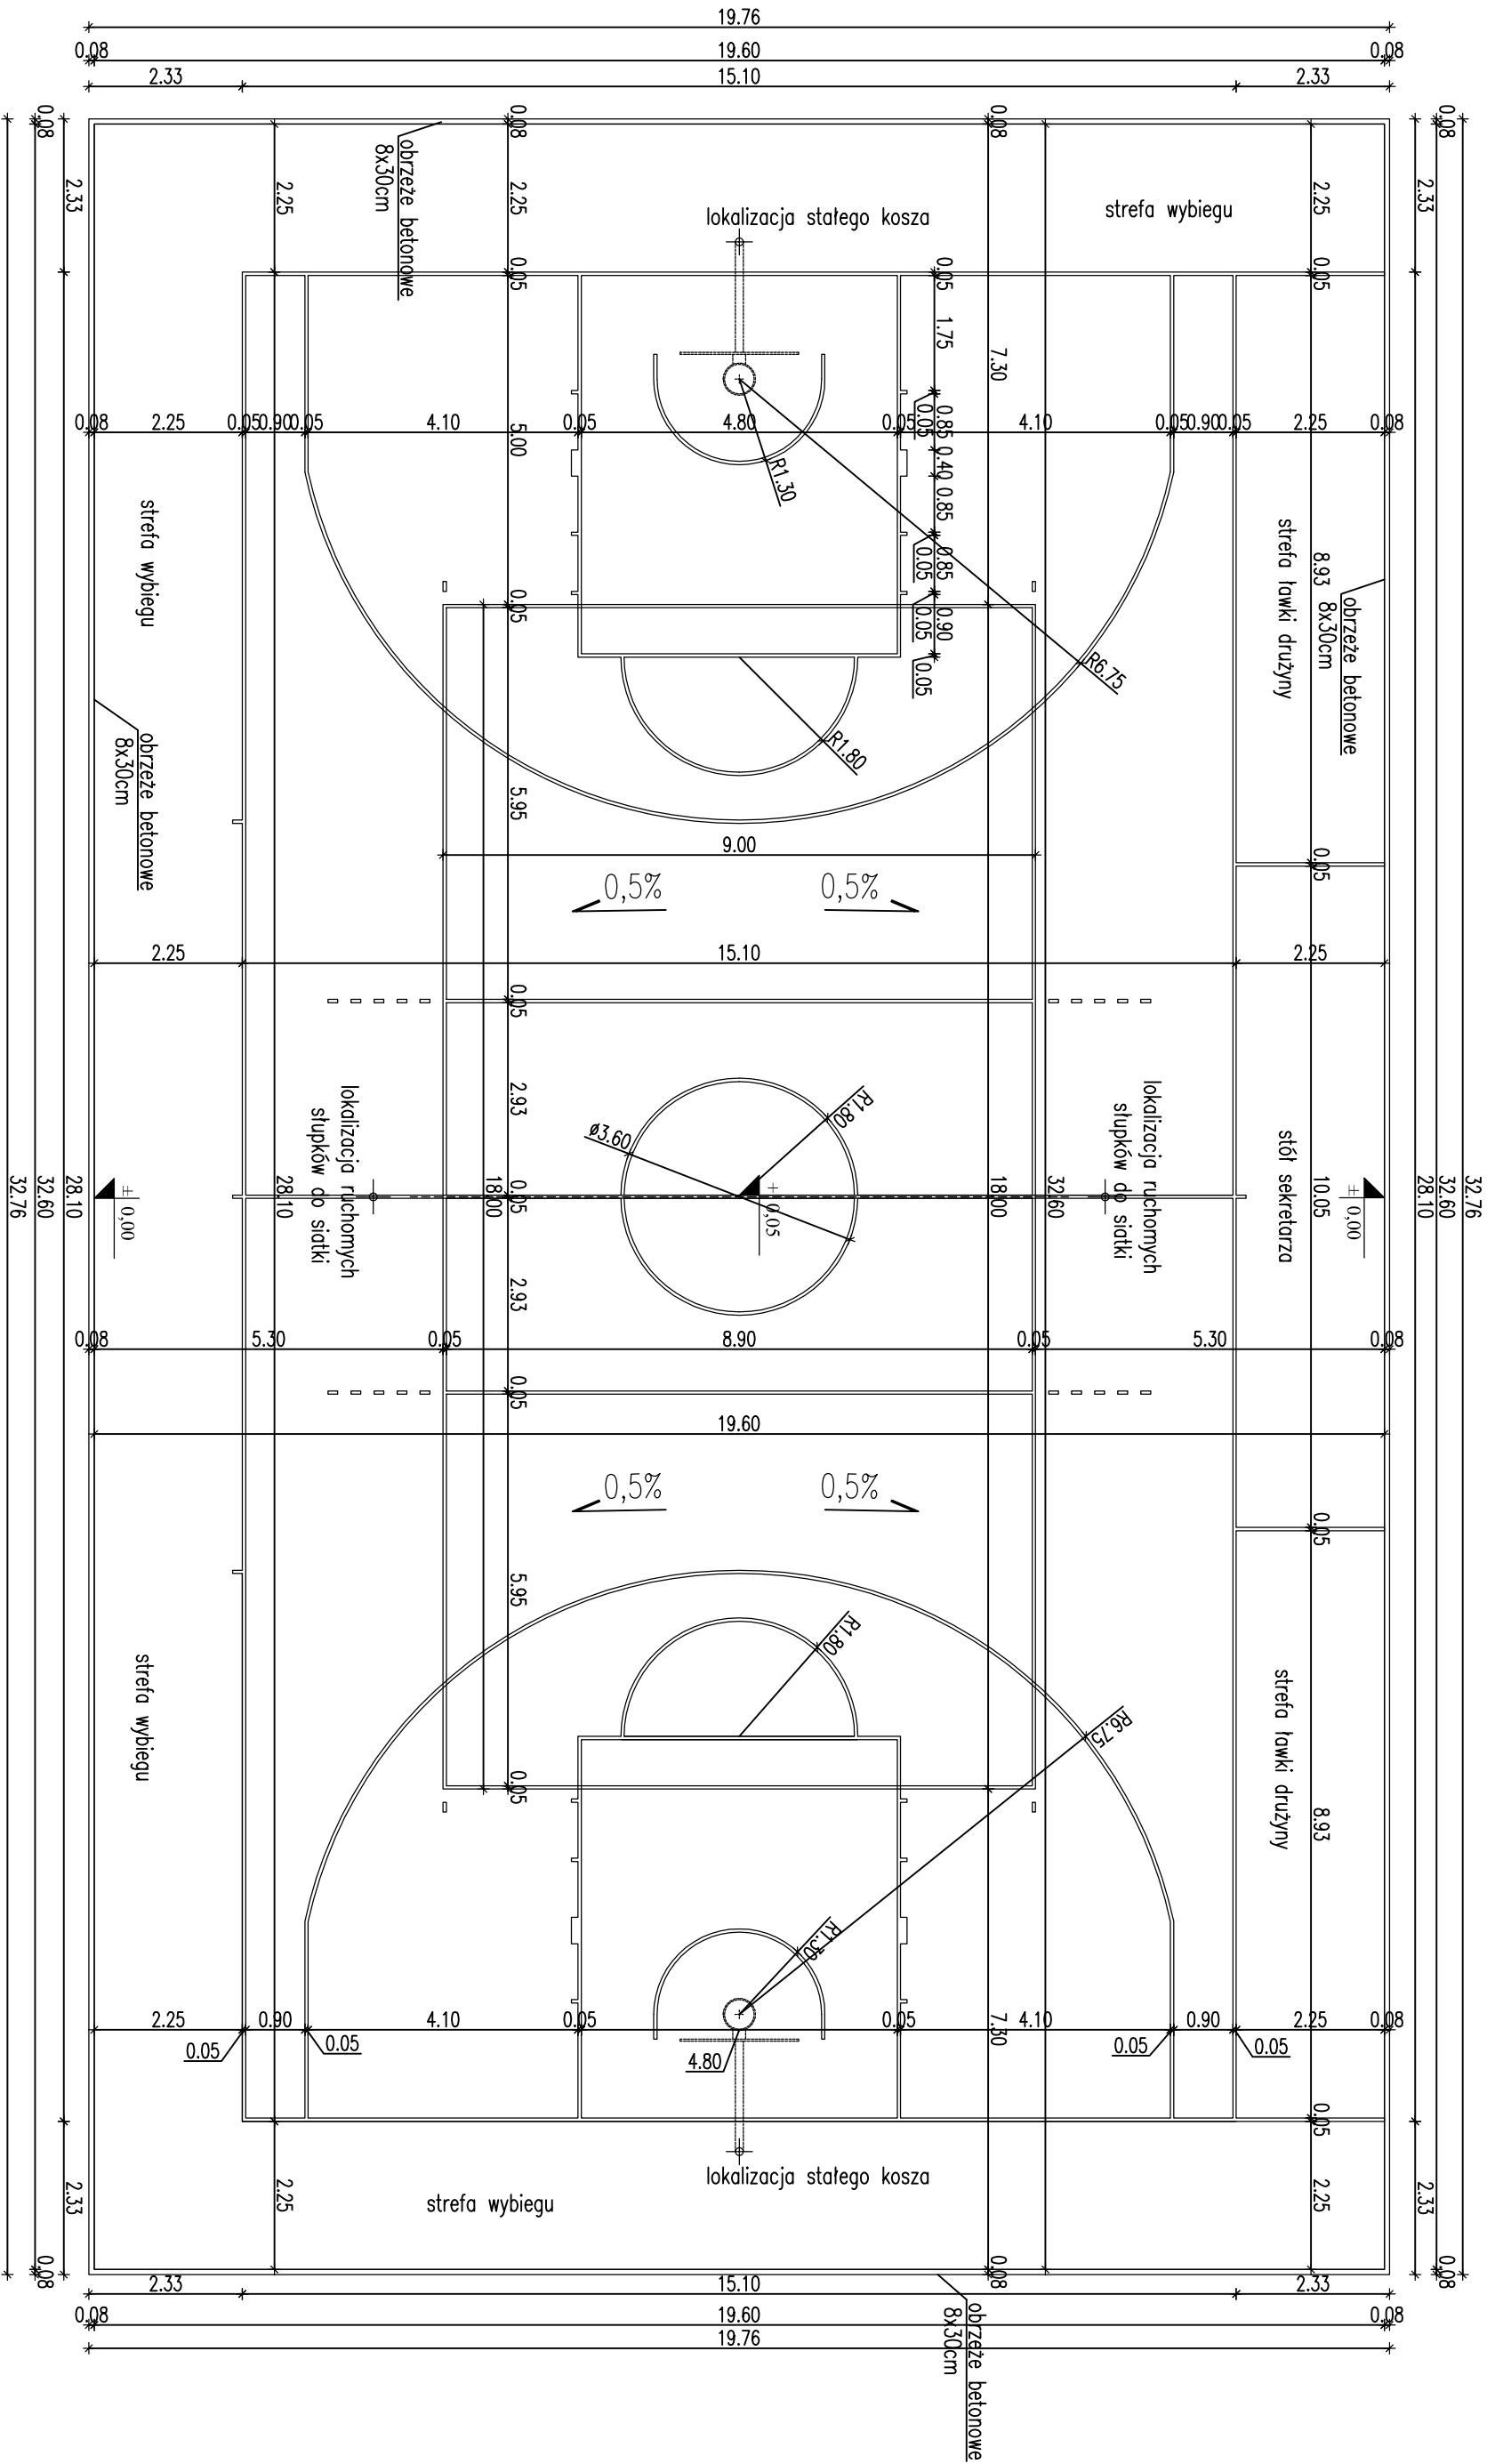

OBIEKTY PROJEKTOWANE			
Ozn.	Nazwa obiektu	Pow. użytkowa	Nawierzchnia
B	Boisko wielofunkcyjne	638,96m ²	poluretan

KOLORYSTYKA BOISK:

Boisko do koszykówki
—kolor ceglasty

Boisko do siatki
—kolor ceglasty

Kolorystyka linii boisk:

Boisko do koszykówki—gr.5cm kolor żółty

Boisko do siatki—gr.5cm kolor biały