
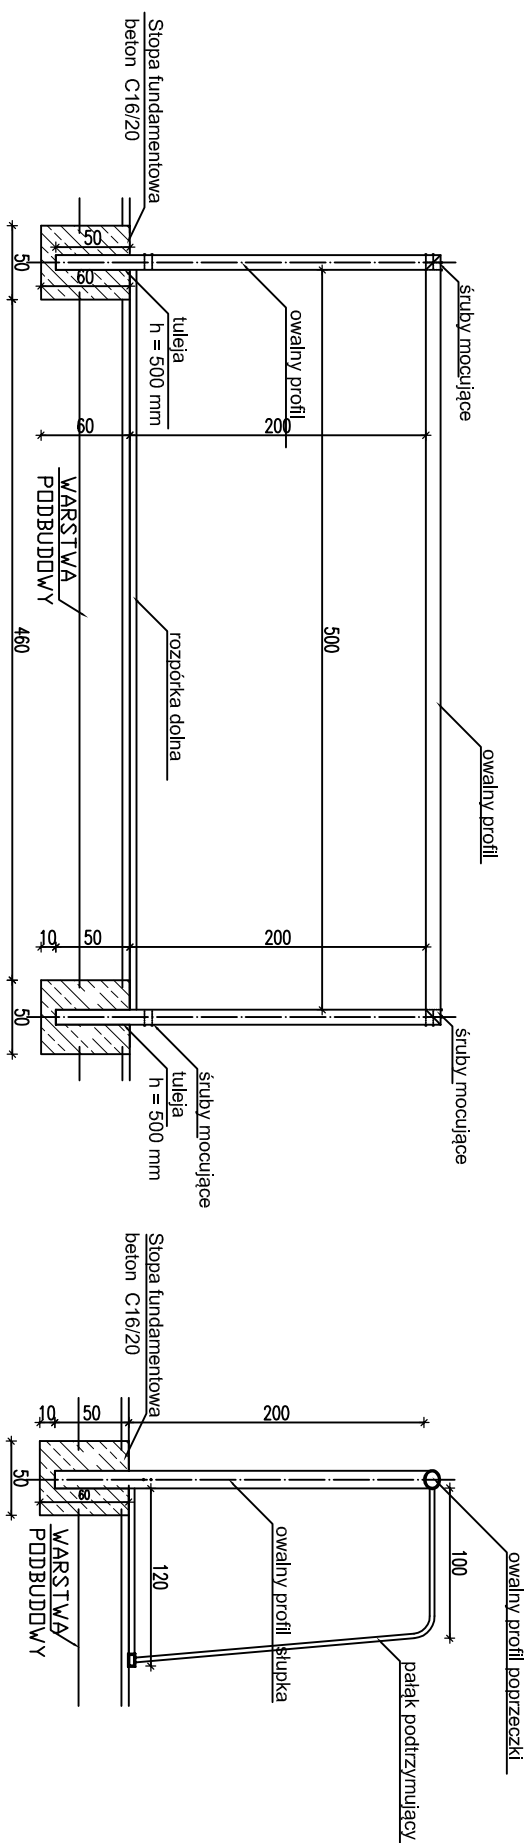


DETAL BRAMKI DO PIŁKI NOŻNEJ SKALA 1:50

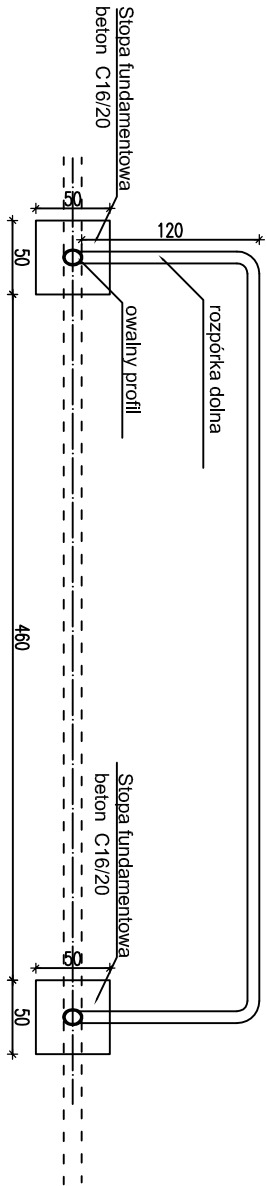

Bramka aluminiowa stała-do piłki nożnej o wymiarach 500x200cm do mocowania w tulejach. Rama bramki wykonana z profili aluminiowych owalnych 120x100mm, o wzmocnionych wewnętrznie ściankach. Wszelkie elementy złącze ocynkowane. Bramka wyposażona w odcigi napinające oraz tulejki do ich obsadzenia. W skład bramki wchodzi komplet poprzeczek przytrzymujących siatkę. Cała bramka malowana proszkowo na kolor biały. Bepieczeństwo użytkowania bramki potwierdzone powinno być badaniami niezależnych instytucji oraz winny posiadać certyfikat bezpieczeństwa wydany przez Instytut Sportu. W skład bramki wchodzi rama bramki, poprzeczka dolna, haczyki do zawieszenia siatki, szpilki mocujące poprzeczkę dolną do podłoża oraz odcigi do naprężania siatki wraz z tulejkami – kpl.2. Siatka polietylenowa o oczkach PE 12cm do bramek stałych kolor biały – kpl.2.