


RZUT PRZYZIEMIA
SKALA 1:100

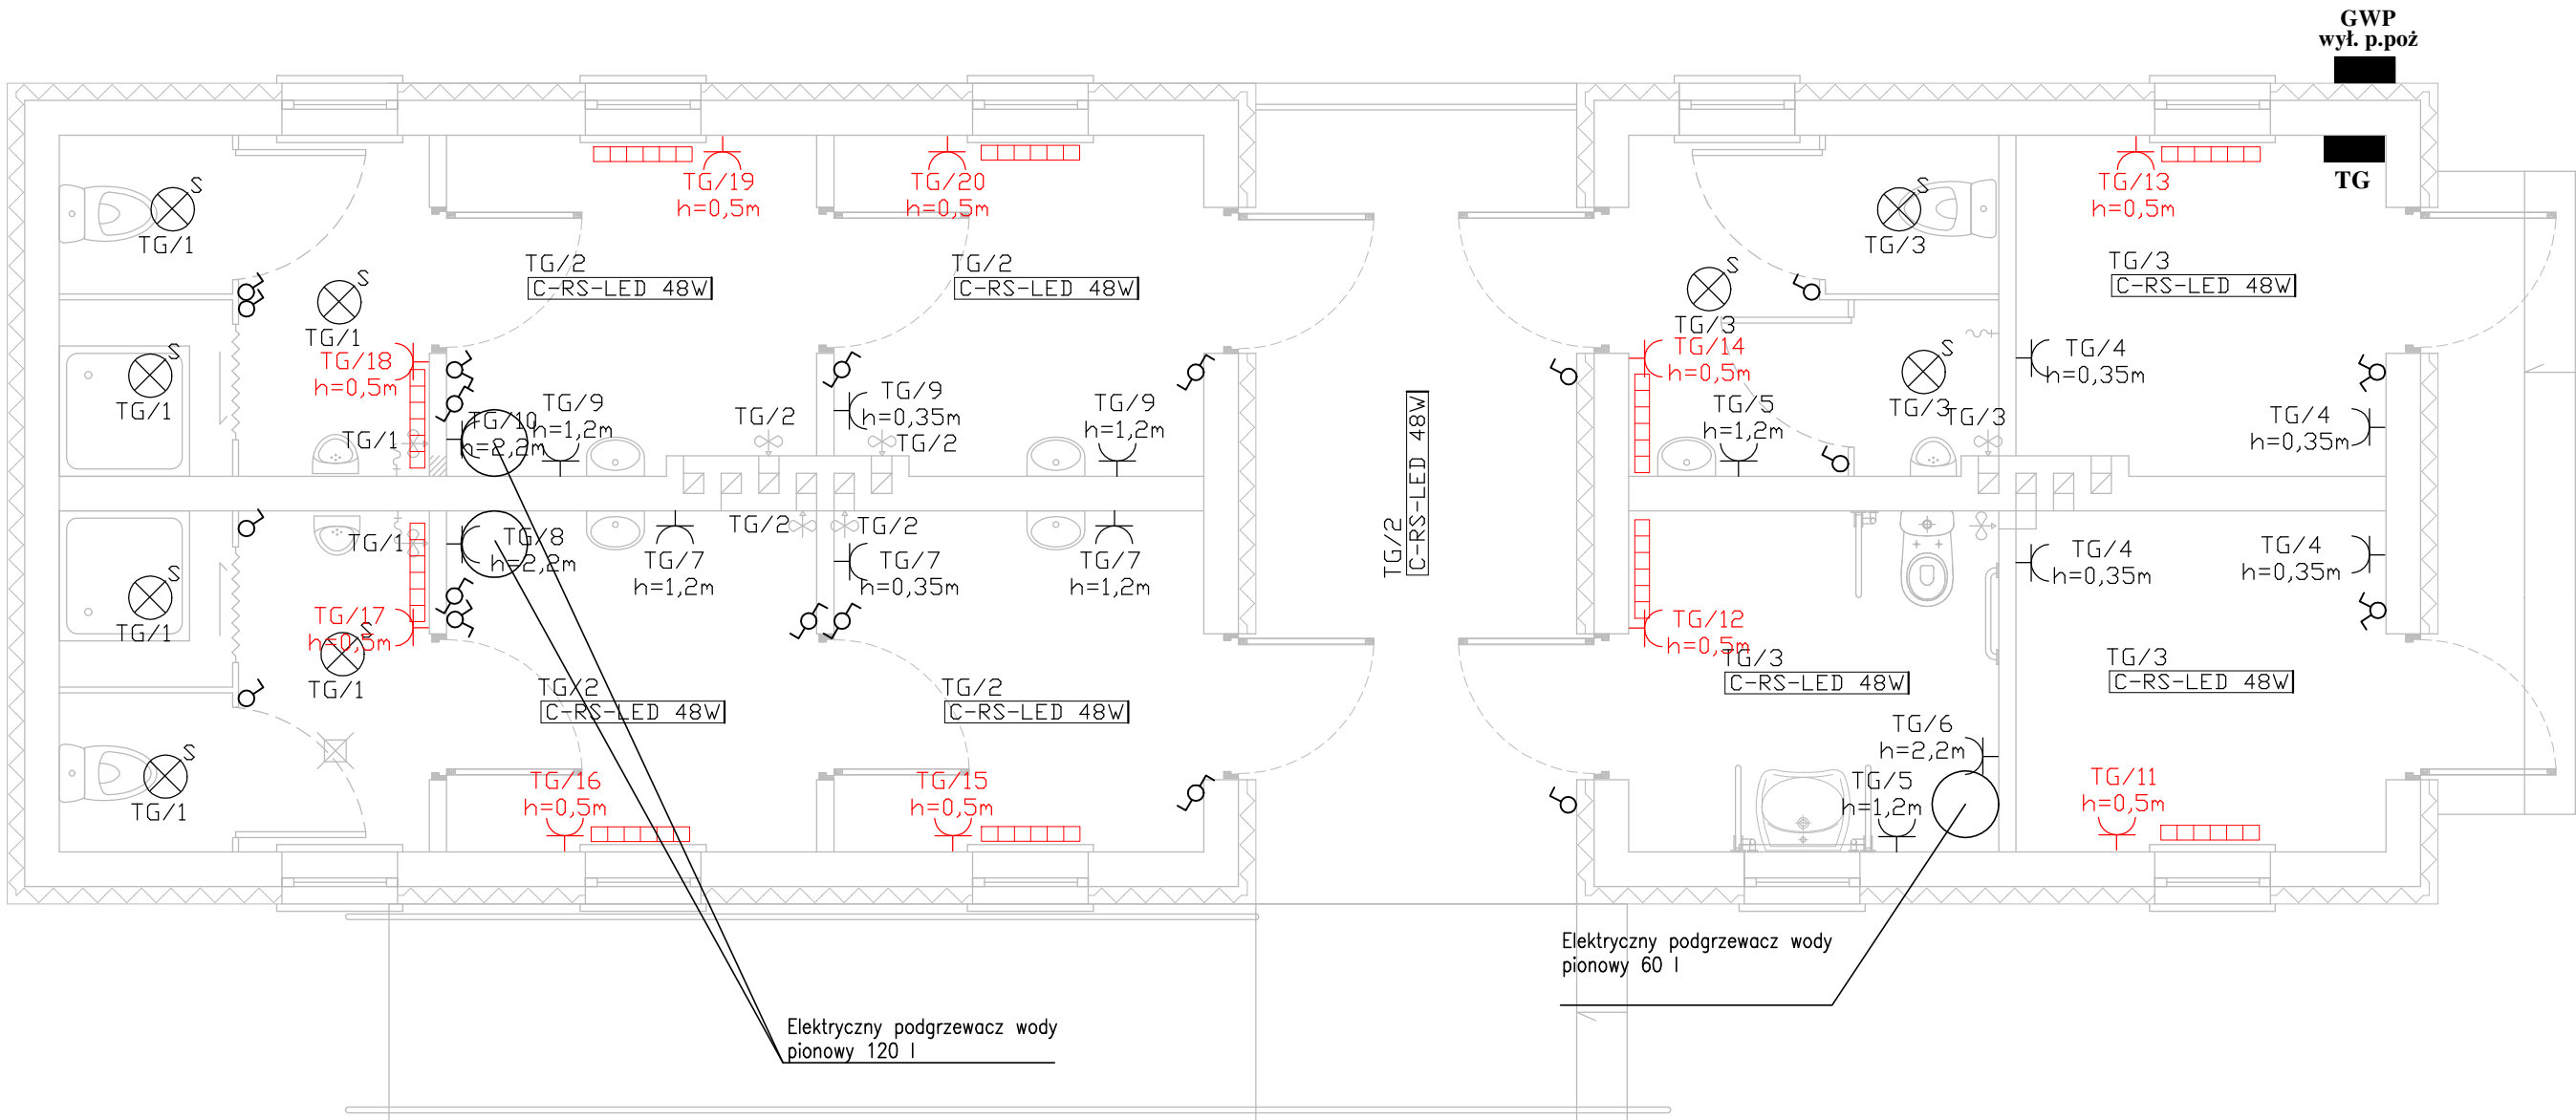

- [C-RS-LED 48W] oprawa typu C-RS-LED 48W
- ⊗^S oprawa typu S- LED 18W
- ⌚ łącznik schodowy 16 A
- ⌚ łącznik świecznikowy 16 A
- ⌚ łącznik jednobiegunowy 16 A
- ⌚ gniazdo wtyczkowe z uziemieniem 230V16 A
- TG [] tablica rozdzielcza XL 160 5x24 P/T
- [] grzejnik elektryczny

SYSTEM OCHRONY PRZED DOTYKIEM
POŚREDNIM SZYBKIE WYŁACZENIE
NAPIĘCIA WYŁACZNIK
RÓŻNICOWO-PRĄDOWY PRACUJĄCY
W SYSTEMIE TN-S

Obiekt : BUDOWA BUDYNKU ZAPLECZA SANITARNO-SZATNIOWEGO, MASZTÓW OŚWIETLENIOWYCH O WYS. H=10M Z WEWNĘTRZNĄ LINIĄ ZASILAJĄCĄ WRAZ Z ROZBIÓRKĄ ISTNIEJĄCYCH NA DZIAŁCE DWAŃ BUDYNKÓW GOSPODARCZYCH I BUDYNKU MIESZKALNEGO		
Adres inwestycji: Ruda Wolińska, gm. Wodynie dz. nr ewid. 271		
Inwestor: Gmina Wodynie 08- 117 Wodynie, ul. Siedlecka 43		
BRANŻA : ELEKTRYCZNA.	DATA : 01.2021	SKALA : 1:100
nazwa rysunku RZUT PRZYZIEMIA		
PROJEKTANT : mgr inż. Konrad Wereszczyński LUB/0247/PWOE/12	SPRAWDZAJĄCY : mgr inż. Grzegorz Dębowski 434/Lb/2001	nr rysunku E-01 nr strony