


INSTALACJA ELEKTRYCZNA

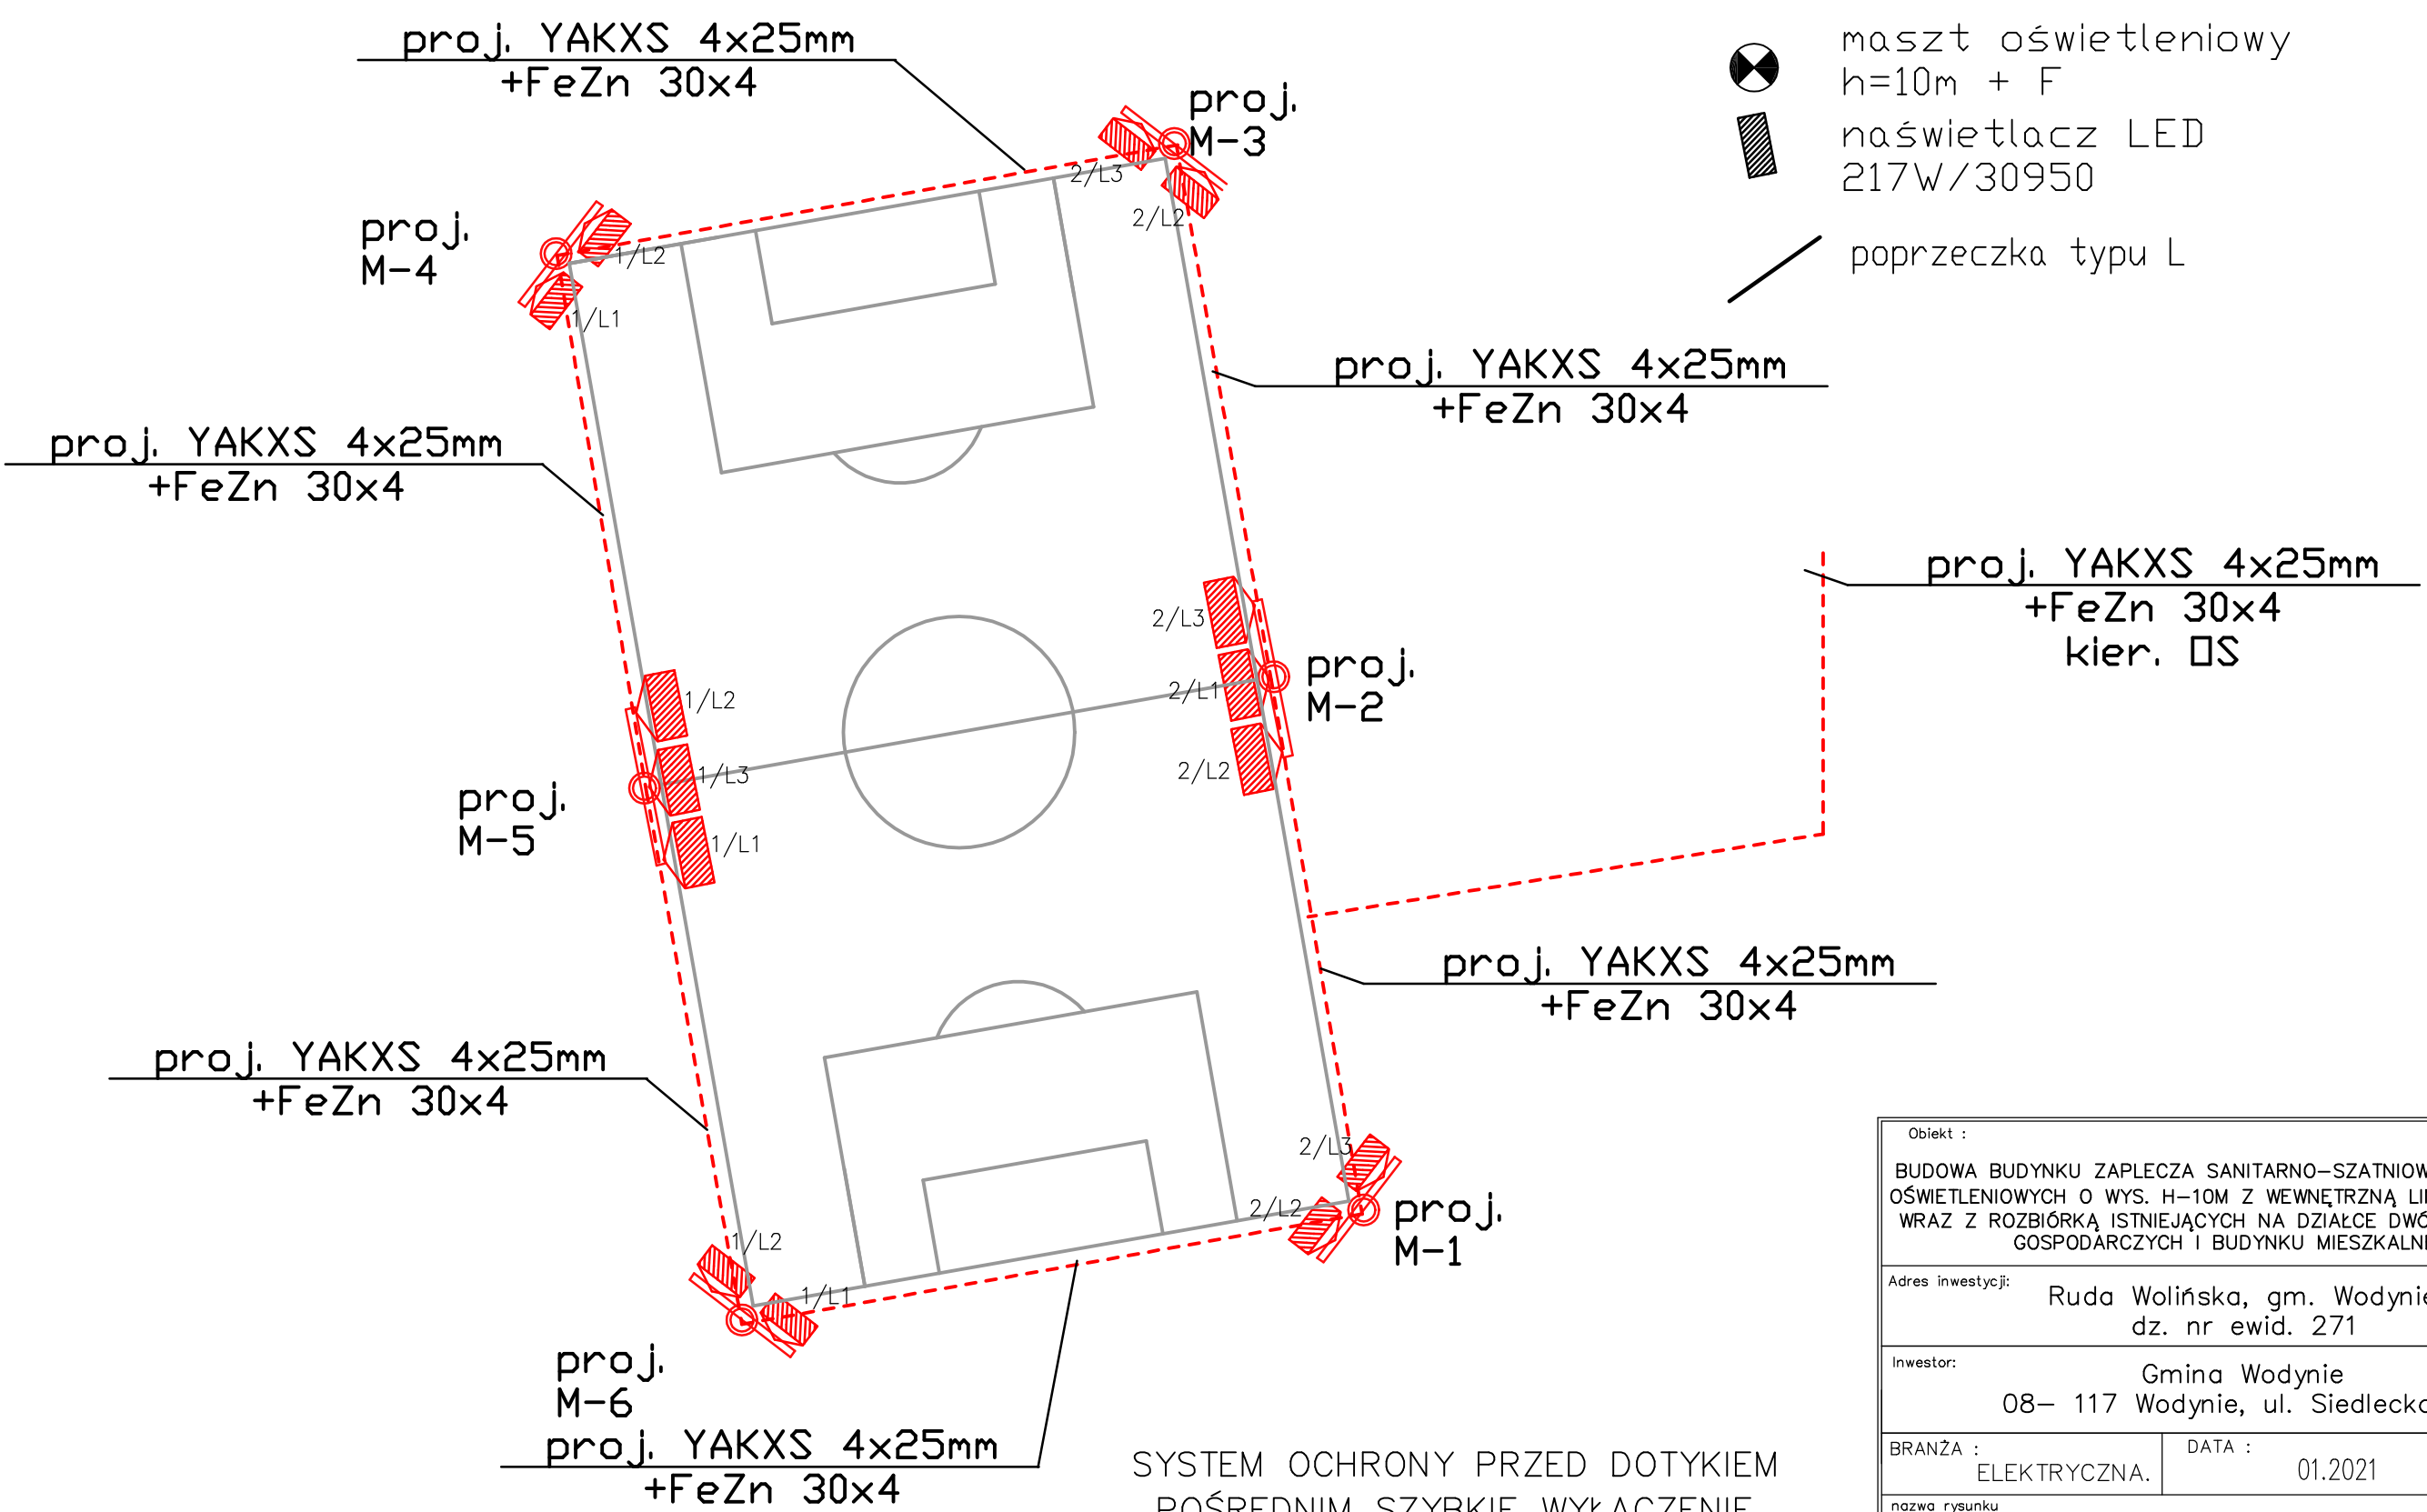

SYSTEM OCHRONY PRZED DOTYKIEM
POŚREDNIM SZYBKIE WYŁĄCZENIE
NAPIĘCIA WYŁĄCZNIK
RÓŻNICOWO-PRĄDOWY PRACUJĄCY
W SYSTEMIE TN-S

Obiekt :		
BUDOWA BUDYNKU ZAPLECZA SANITARNO-SZATNIOWEGO, MASZTÓW OŚWIE TL ENIOWYCH O WYS. H-10M Z WEWNĘTRZNĄ LINIĄ ZASILAJĄCĄ WRAZ Z ROZBIÓRKĄ ISTNIEJĄCYCH NA DZIAŁCE DWÓCH BUDYNKÓW GOSPODARCZYCH I BUDYNKU MIESZKALNEGO		
Adres inwestycji: Ruda Wolińska, gm. Wodynie dz. nr ewid. 271		
Inwestor: Gmina Wodynie 08- 117 Wodynie, ul. Siedlecka 43		
BRANŻA :	DATA :	SKALA :
ELEKTRYCZNA.	01.2021	
nazwa rysunku INTALACJA ELEKTRYCZNA BOISKA		
PROJEKTANT :	SPRAWDZAJĄCY :	nr rysunku
mgr inż. Konrad Wereszczyński LUB/0247/PWOE/12	mgr inż. Grzegorz Dębowski 434/Lb/2001	E-I
		nr strony