


ELEWACJA PÓŁNOGNO-WSCHODNIA
SKALA 1:50

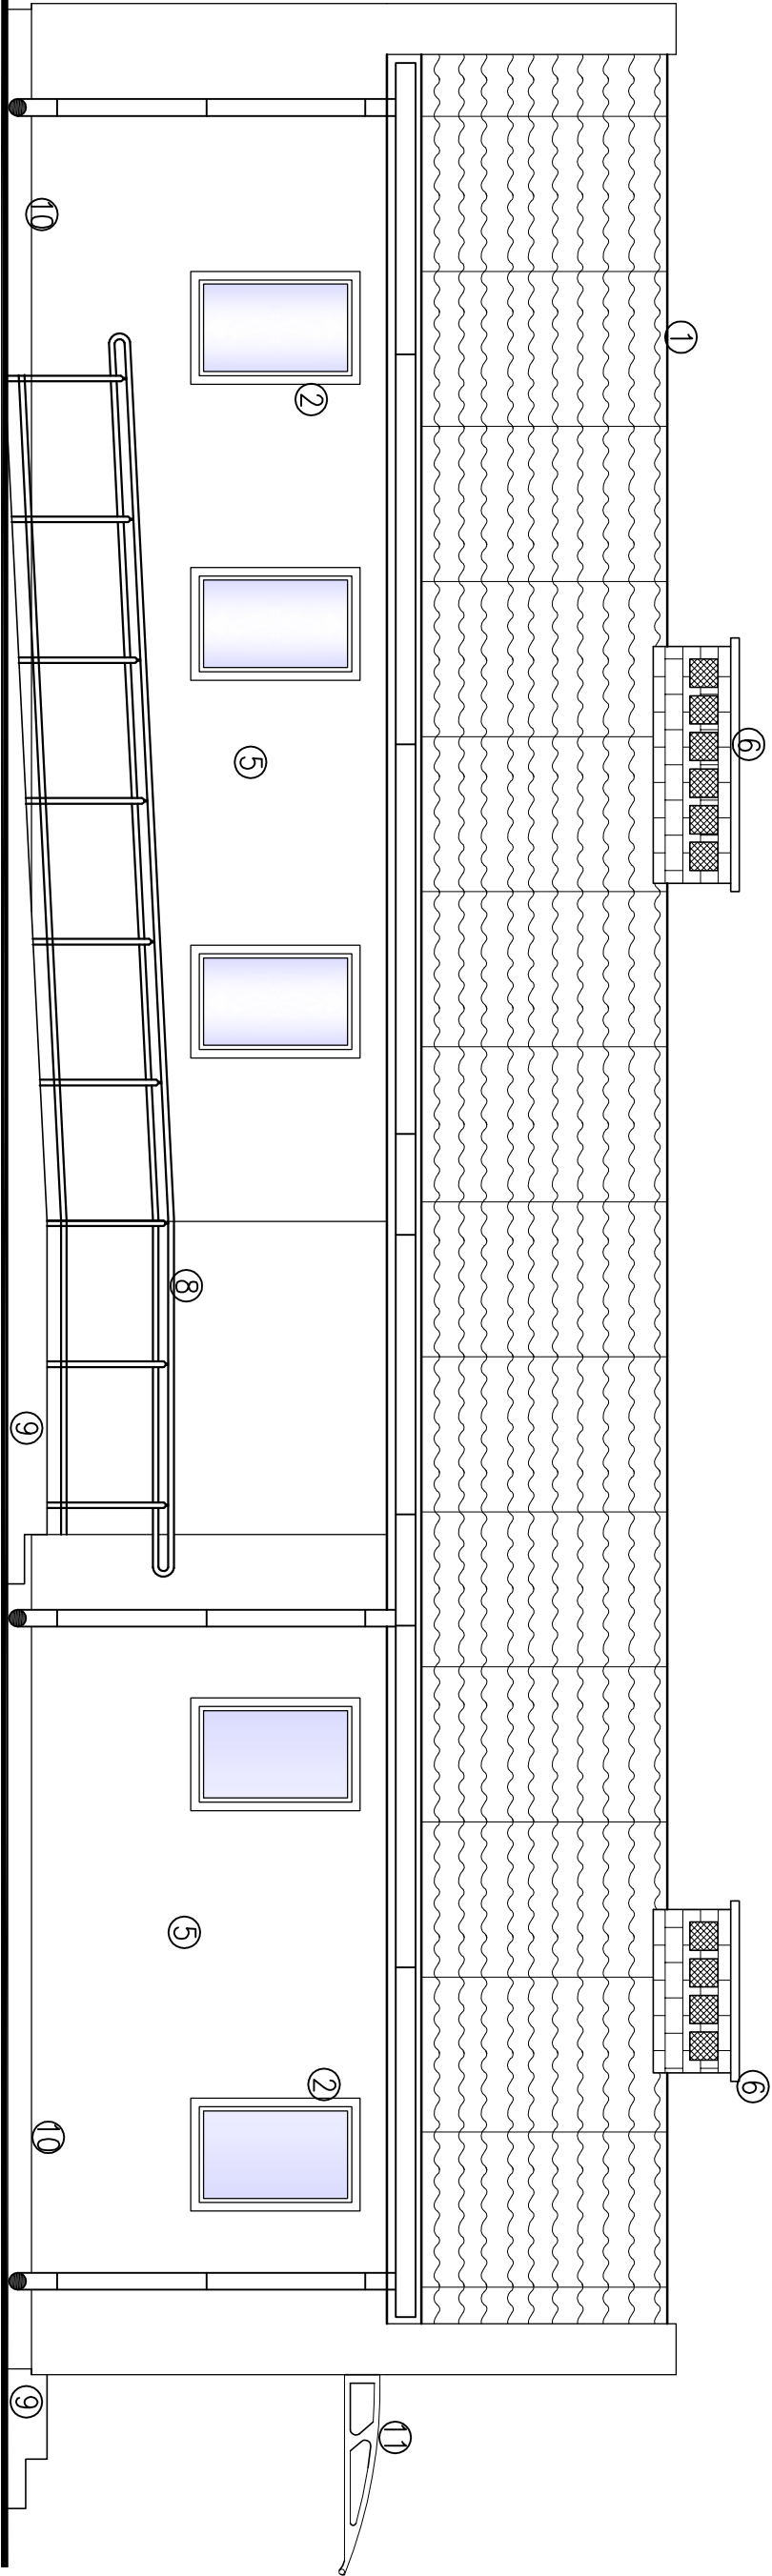

PROPONOWANA KOLORYSTYKA BUDYNKU

1–Blacha, obróbki blach.rynny i rury spust.,podbitka–kolor wiśniowy
2–Stołarka okienna –kolor wiśniowy od zewnątrz, biały od wewnątrz
3–Stołarka i słusarka drzwiowa –kolor wiśniowy
4–Tynk –kolor biały
5–Tynk–kolor piaskowy (jasno zółty)
6–kominy murowane z cegły licówki pełnej – kolor ciemno czerwony
7–Blendy o wym. 400x120cm i gł.2cm
8–Pochylnia –balustrada stal nierdzewna
9–Pochylnia, schody –kostka bezfazowa w kolorze grafitowym
10–Tynk żywiczny– kolor ciemno czerwony
11–Zadaszenie systemowe ze szkła akrylowego 142x531cm –satyna niebieska