



ELEWACJA PÓŁNOČNO - ZACHODNIA
SKALA 1:50

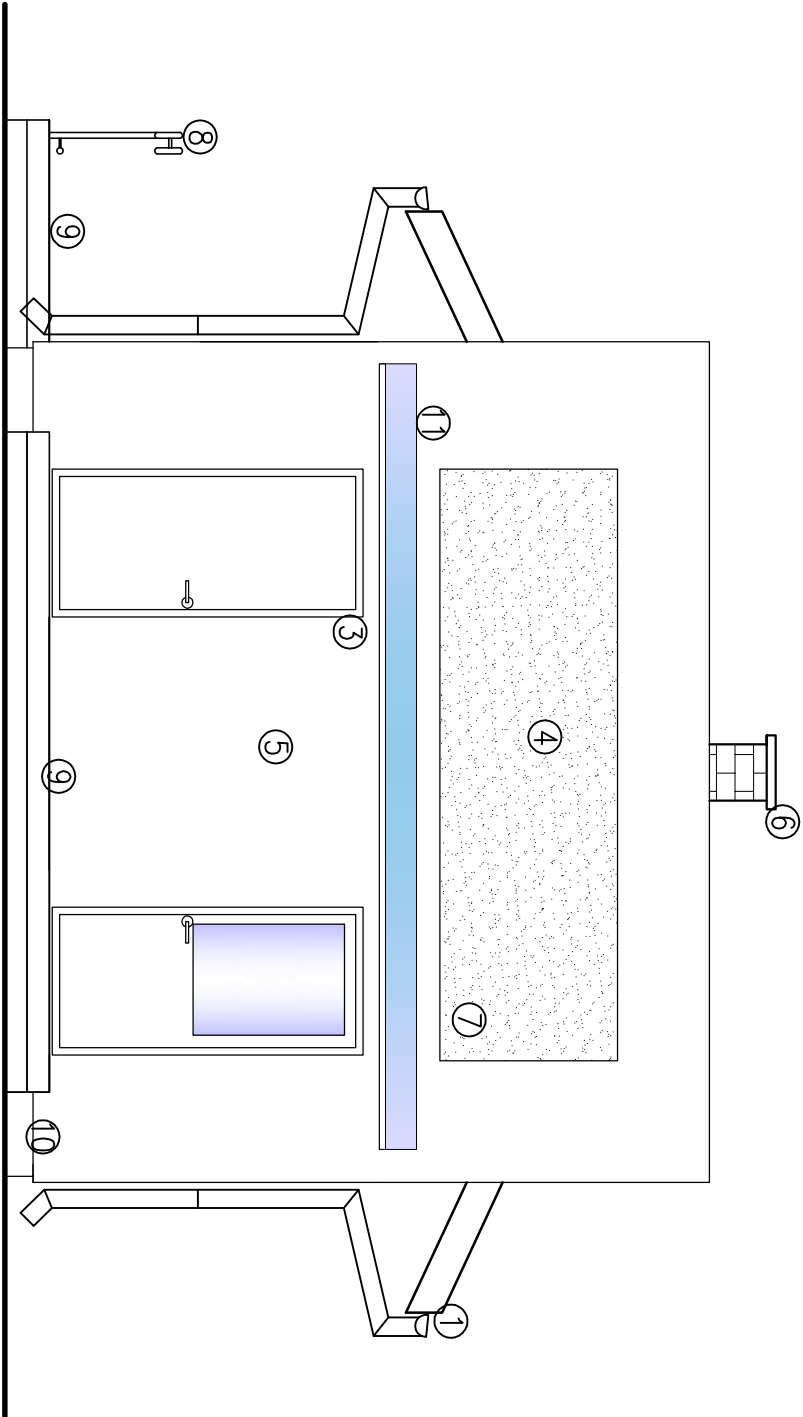

ELEWACJA POŁUDNIOWO-WSCHODNIA
SKALA 1:50

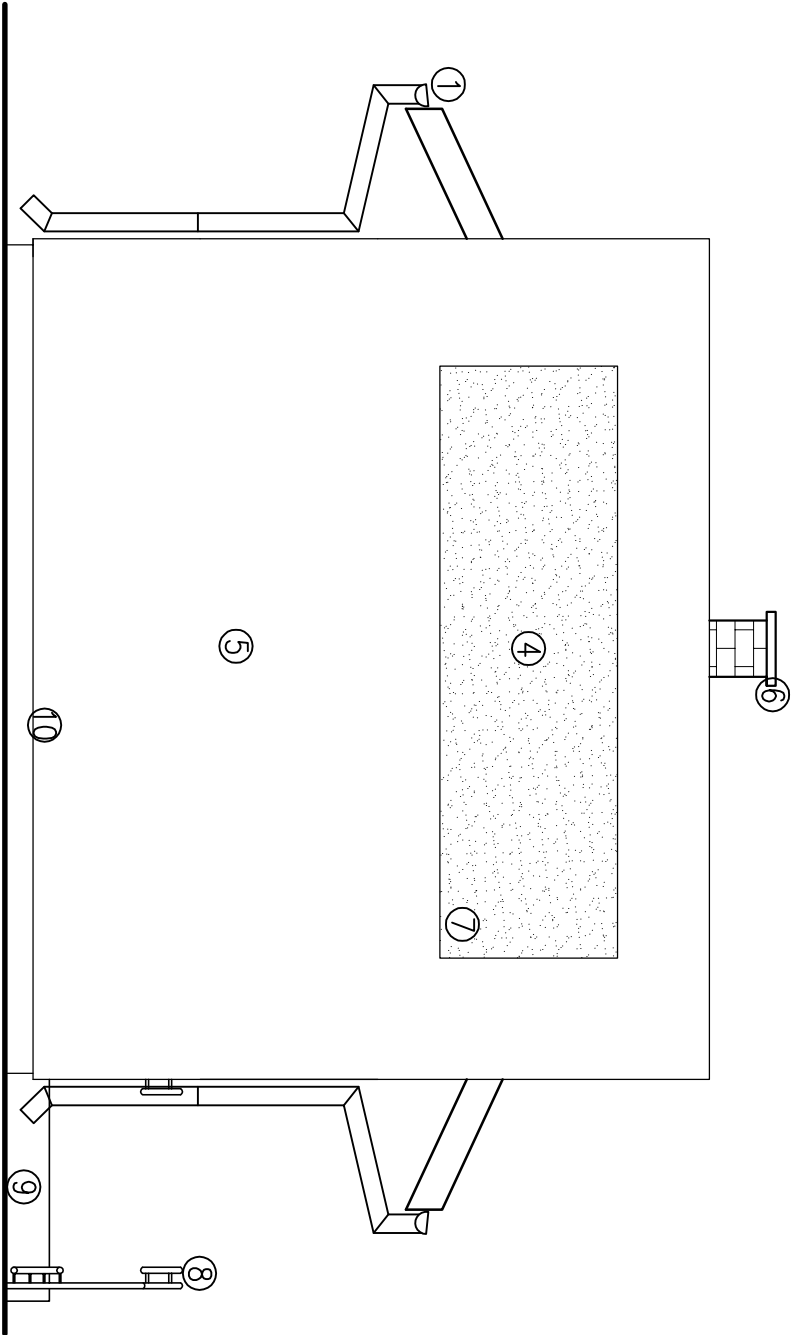

PROPONOWANA KOLORYSTYKA BUDYNKU

1-Błacha, obróbki blach.rynny i rury spust.,podbitka-kolor wiśniowy
2-Stołarka okienna -kolor wiśniowy od zewnątrz, biały od wewnątrz
3-Stołarka i słusarka drzwiowa -kolor wiśniowy
4-Tynk -kolor biały
5-Tynk-kolor piaskowy (jasno żółty)
6-Kominny murowane z cegły licówki pełnej - kolor ciemno czerwony
7-Blendy o wym. 400x120cm i gł.2cm
8-Pochylnia -balustrada stal nierdzewna
9-Pochylnia, schody -kostka bezfazowa w kolorze grafitowym
10-Tynk żywiczny- kolor ciemno czerwony
11-Zadaszenie systemowe ze szkła dkrzlowego 142x531cm -satyna niebieska