
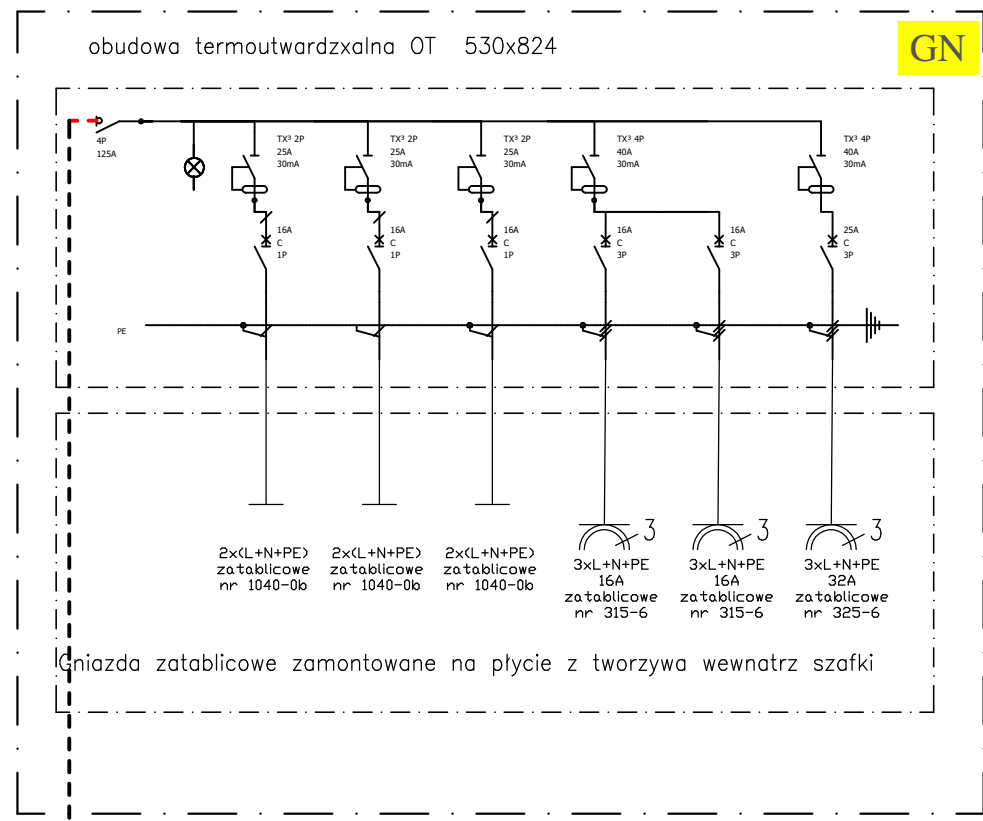
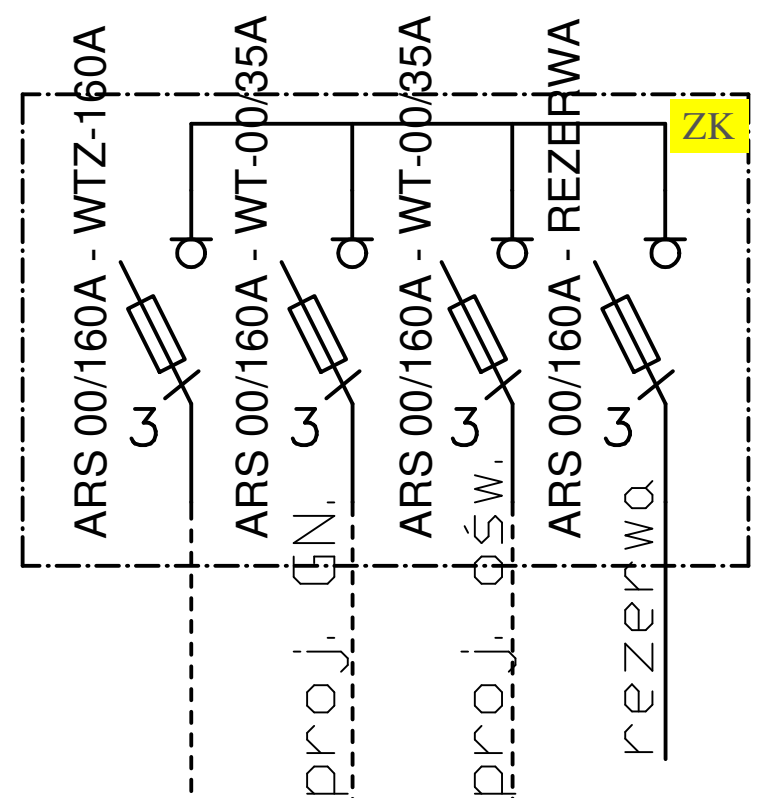
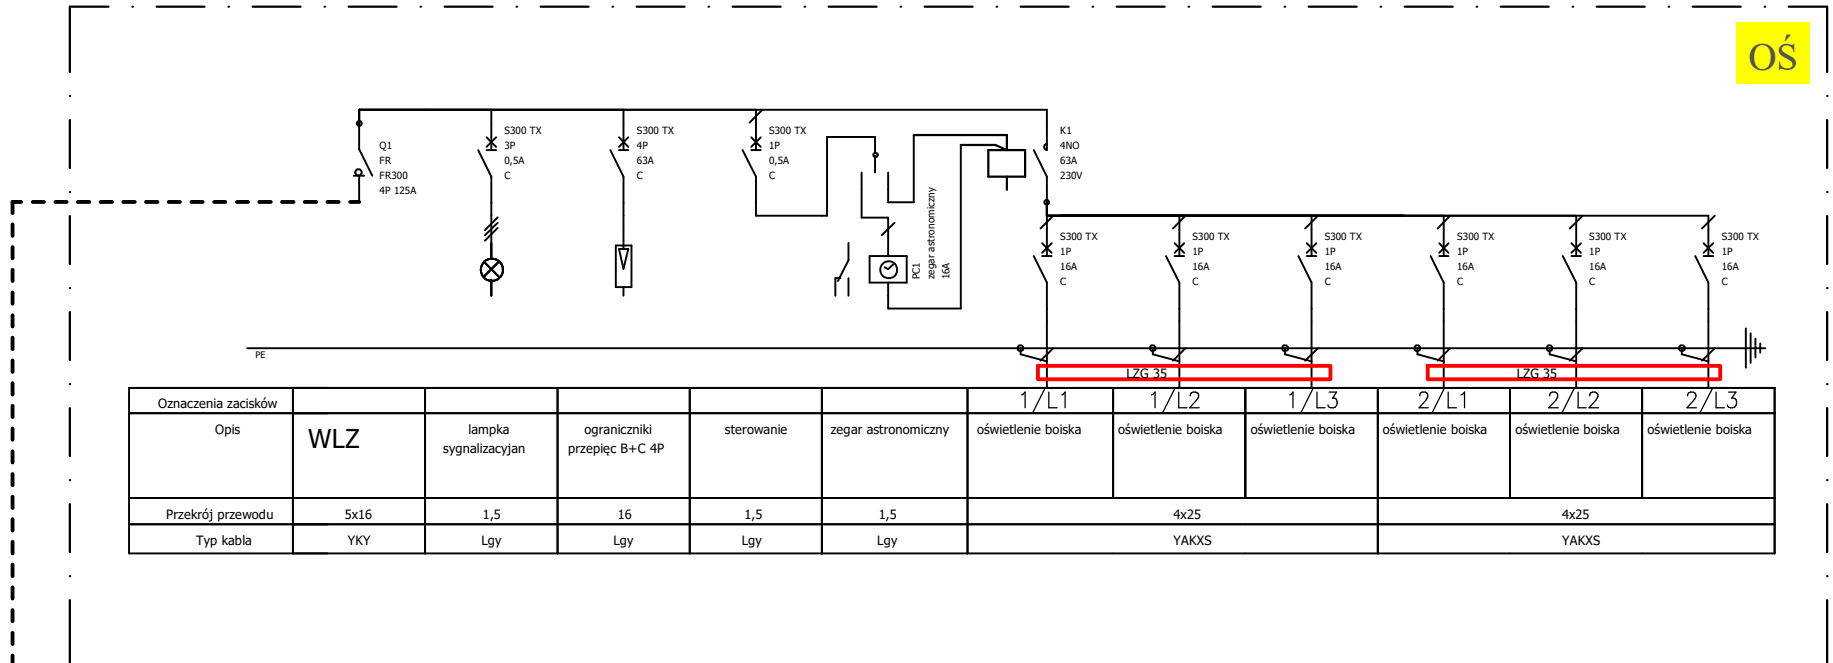


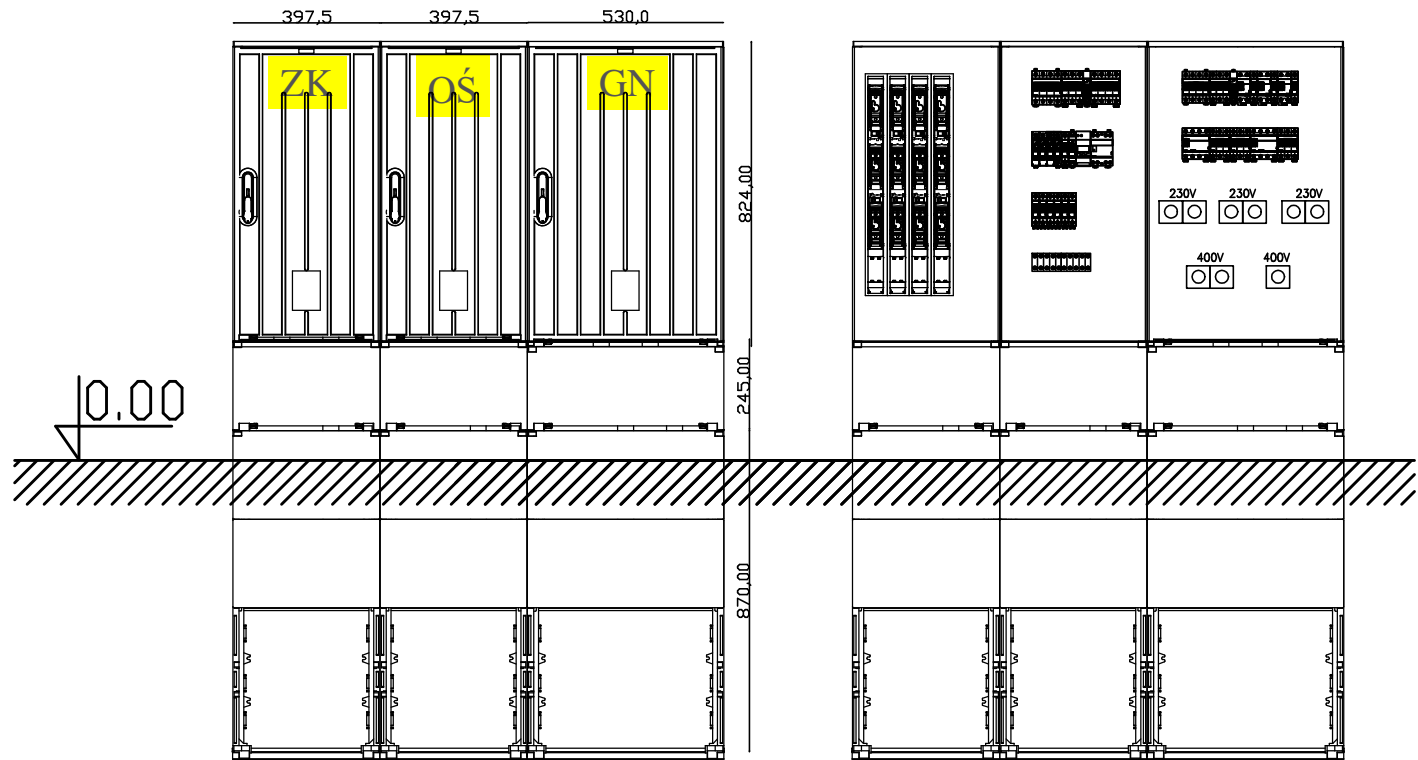

SYSTEM OCHRONY PRZED DOTYKIEM
POŚREDNIM SZYBKIE WYŁĄCZENIE
NAPIĘCIA WYŁĄCZNIK
RÓŻNICOWO-PRĄDOWY PRACUJĄCY
W SYSTEMIE TN-S

Obiekt : BUDOWA BUDYNKU ZAPLECZA SANITARNO-SZATNIOWEGO, MASZTÓW OŚWIETLENIOWYCH O WYS. H=10M Z WEWNĘTRZNĄ LINIĄ ZASILAJĄCĄ WRAZ Z ROZBIÓRKĄ ISTNIEJĄCYCH NA DZIAŁCE DWÓCH BUDYNKÓW GOSPODARCZYCH I BUDYNKU MIESZKALNEGO		
Adres inwestycji: Ruda Wolińska, gm. Wodynie dz. nr ewid. 271		
Inwestor: Gmina Wodynie 08- 117 Wodynie, ul. Siedlecka 43		
BRANŻA : ELEKTRYCZNA.	DATA : 01.2021	SKALA :
nazwa rysunku SCHEMAT IDEOWY ZASILANIA		
PROJEKTANT : mgr inż. Konrad Wereszczyński LUB/0247/PWOE/12	SPRAWDZAJĄCY : mgr inż. Grzegorz Dębowski 434/Lb/2001	nr rysunku E-Z nr strony