


WIDOK PRZESŁA PIŁKOCHWYTU
SKALA 1:50

PRZEKRÓJ PIŁKOCHWYTU
SKALA 1:50

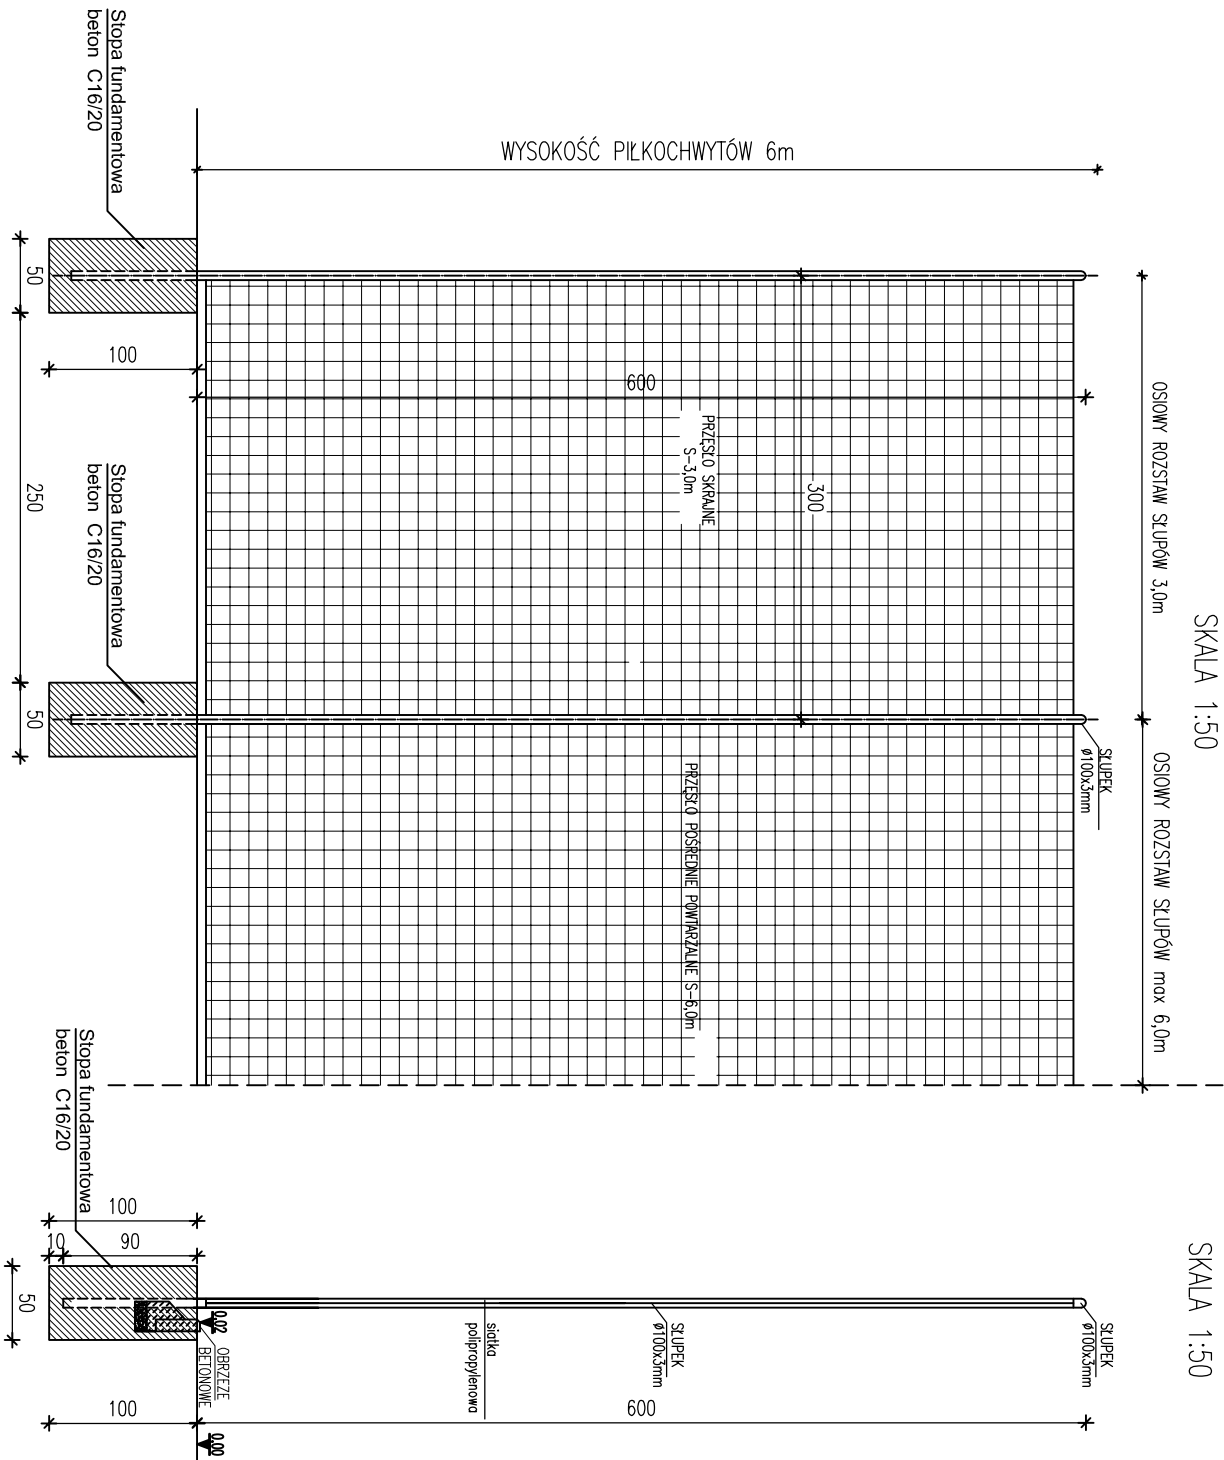


Projektuje się piłkochwyty o wysokości 6m, które umiejscowione będą za boiskiem – linij naciągowe co 1m. Słupki piłkochwytów wykonac z profili zamkniętych o przekroju kwadratowym 80x80x3mm bądź okrągłym ze słupka Ø100mmx3mm. Długość całkowita słupka L=6,90m. Słupki należy osadzić w fundamencie o wymiarach 0,5x0,5x1,0m z betonu C16/20 – B-20. Słupki wyposażone w dodatkowe ożebrowanie pozwalające na zastosowanie haczyków łączących siatkę ze słupem jednocześnie wzmacniając system. Słupy powlekane PCV w kolorze zielonym RAL 6005. Rozstaw osiowy słupków 3,00 i 6,0m. Pomiedzy ostatnim a przed ostatnim słupkiem należy stosować trawersy (stężenia) pozwalające zachować stabilność systemu. Siatki ochronne typu beżewłowego wykonane z polipropylenu o wysokiej wytrzymałości o średnicy linki Ø 2,5mm, oczko o wym. 12x12cm. Kolor siatki zielony. Siatka mocowana do słupków za pomocą haczyków teflonowych (karabinczyki ocynkowane w ilości 3szt/mb) oraz linek stalowych ocynkowanych o średnicy 3mm.

UWAGI:
Wszystkie łączenia elementów ogrodzenia: poprzeczek, zastrzałów, elementów bram i furtek wykonac jako spawane lub zgodnie z technologią producenta systemu ogrodzenia. Spoiny odpowiednio zabezpieczyć przed korozją, i pomalować zgodnie z kolorem słupków. Montaż siatki oraz linek naciągowych w zakresie uchwyty montażowych, drutu wciągawkowego – zgodnie z technologią producenta siatki. Należy bardzo dokładnie prowadzić montaż siatki, szczególnie na jej krawędziach poprzez zabezpieczenie końcówek drutu, które mogą stanowić zagrożenie dla użytkowników oraz sprzętu sportowego.

DETAL PIŁKOCHWYTU
I OGRODZENIA BOISKA
SKALA 1:50

WIDOK PRZESŁA PODSTAWOWEGO OGRODZENIA
SKALA 1:50

PRZEKRÓJ OGRODZENIA
SKALA 1:50

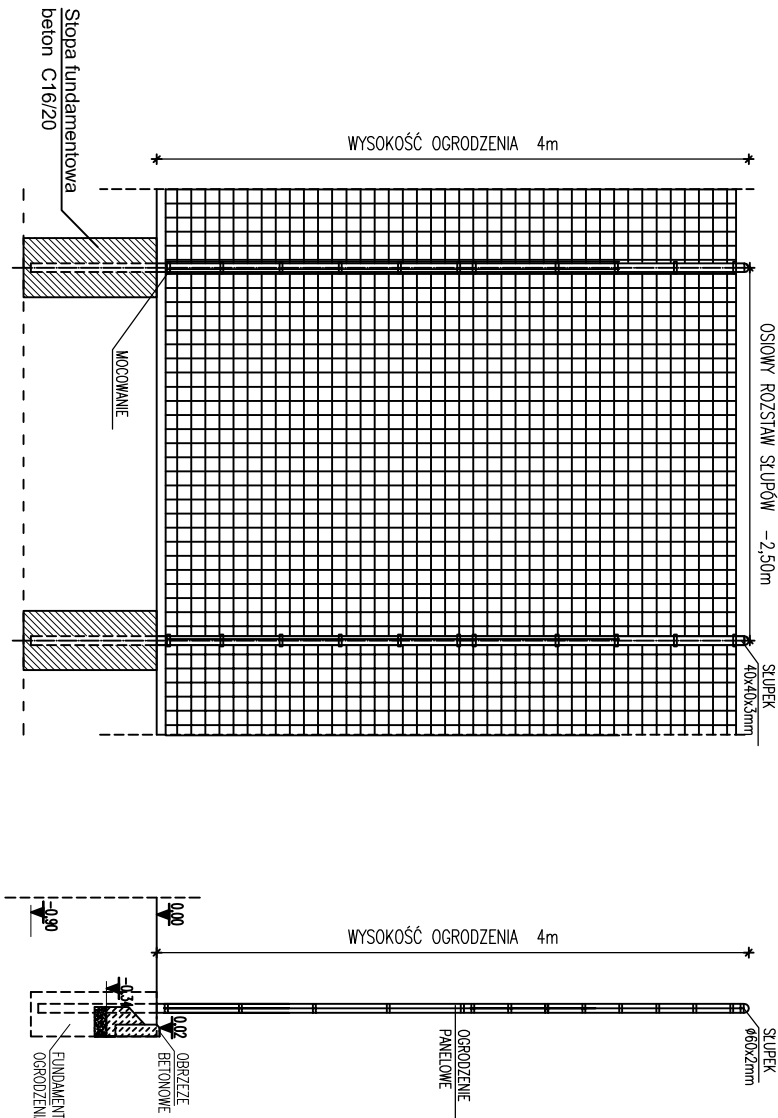

Projektuje się ogrodzenie z paneli prostych (bez przetłoczeń) wysokości 4 m. Ogrodzenie z gotowych paneli ogrodzeniowych stalowych ocynkowanych ogniowo – poziomo dwa pręty fi 6 mm, między nimi pręt pionowy 5 mm. Rozstaw prętów paneli 50x200 mm. Podstawowy wymiar paneli – dł. 2500 mm, wysokość 2030 mm. Planowany wysokość ogrodzenia uzyskuje się poprzez zamontowanie dwóch rzędów paneli. Panele zakończone sq jednostronnie prętami o dł. 30 mm, które należy skierować do dołu. Słupy ogrodzenia stalowe ocynkowane ogniowo wykonane z profili 80x40x3 mm o dł. 4900 mm montowane w rozstawie osiowym max. 2500 – 2520 mm w zależności od dostawy ogrodzenia. Należy stosować obejmę do ogrodzeń typowo sportowych. W ogrodzeniu wykonac furtkę wejściową o wymiarach 1500x2100mm oraz bramę dwuskrzydłową ok. 4000x2500mm. Furtka i brama wyposażone w regulowane zawiasy, rygiel dolny, zamek na wkładkę patentową i kłamkę.