PRZEKRÓJ A-A
SKALA 1:50

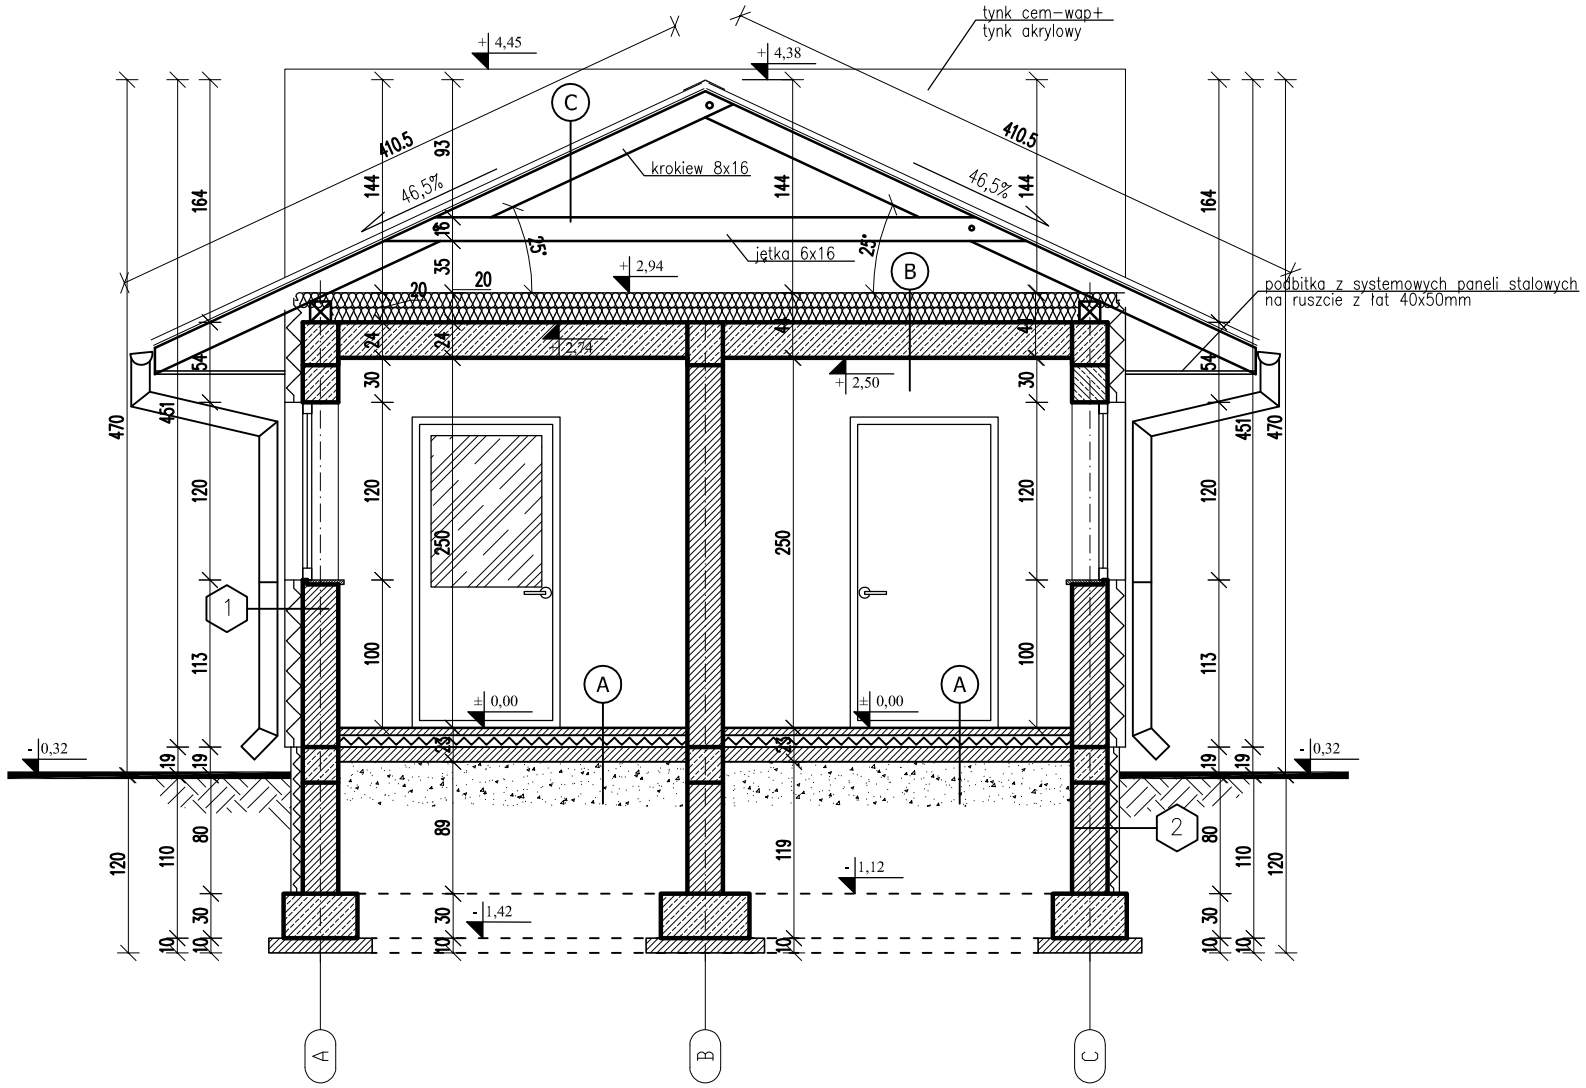

A

- Gres/terakota na zaprawie klejowej 1cm
- Warstwa wyrównawcza 4cm
- Styropian EPS 200 8cm
- Papa zgrzewalna podkładowa
- Chudy beton gr.10cm
- Podsypka piaskowa 30cm

B

- Wełna mineralna 2x10cm 0,035W/mK
- Folia PE 0,2mm
- Strop żelbetowy 24cm
- Tynk cem-wap

C

- Blacha dachówkopodobna
- Łaty 40x50mm
- Kontrłaty 20x50mm
- Membrana dachowa
- Krokiew 8x16cm

1

- Tynk silikonowy
- Styropian frez. wsp. 0,031W/mK 12cm
- Ściana z gazobetonu 24cm
- Tynk cem-wap ~1,5cm

2

- Tynk mozaikowy (powyżej terenu)
- Styrodur 8cm 0,035W/mK
- Izolacja bitumiczna powłokowa x2
- Ściana z bloczków betonowych 24cm
- Izolacja bitumiczna powłokowa x2