PRZEKRÓJ POPRZECZNY NAWIERZCHNI BOISKA WIELOFUNKCYJNEGO
SKALA 1:20

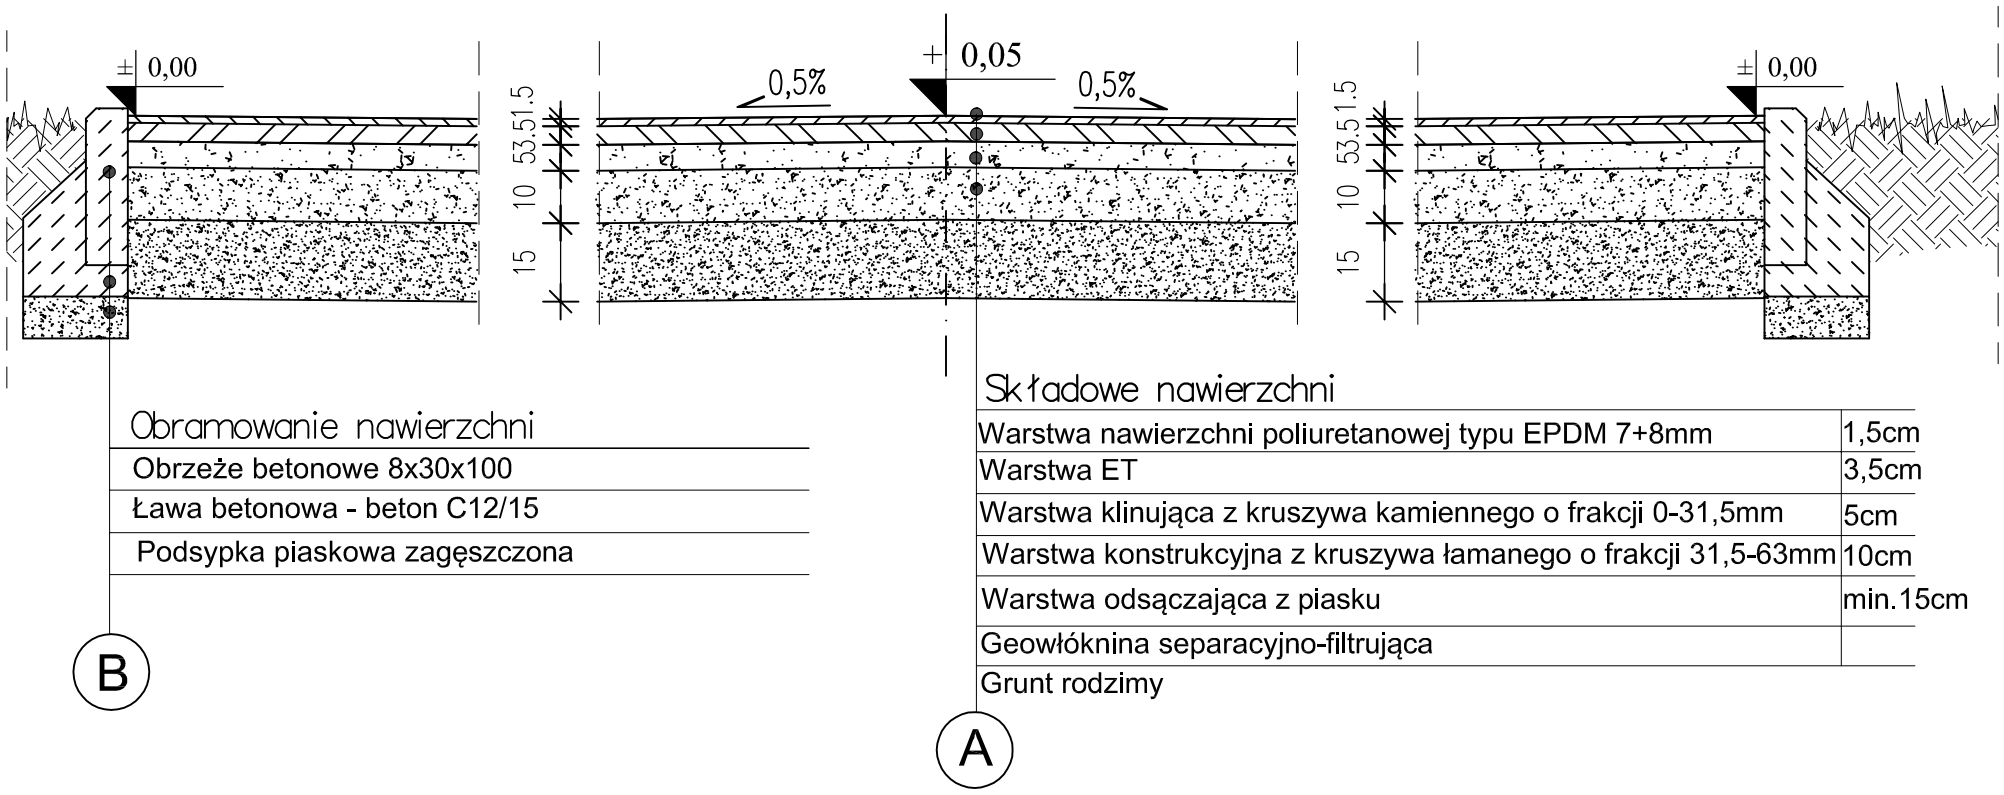

Obramowanie nawierzchni

Obrzeże betonowe 8x30x100
Ława betonowa - beton C12/15
Podsypka piaskowa zagęszczona

Składowe nawierzchni

Warstwa nawierzchni poliuretanowej typu EPDM 7+8mm	1,5cm
Warstwa ET	3,5cm
Warstwa klinująca z kruszywa kamiennego o frakcji 0-31,5mm	5cm
Warstwa konstrukcyjna z kruszywa łamanego o frakcji 31,5-63mm	10cm
Warstwa odsączająca z piasku	min.15cm
Geowłóknina separacyjno-filtrująca	
Grunt rodzimy	