


Przekrój poprzeczny przez płytę boiska
o nawierzchni ze sztucznej trawy
SKALA 1:10

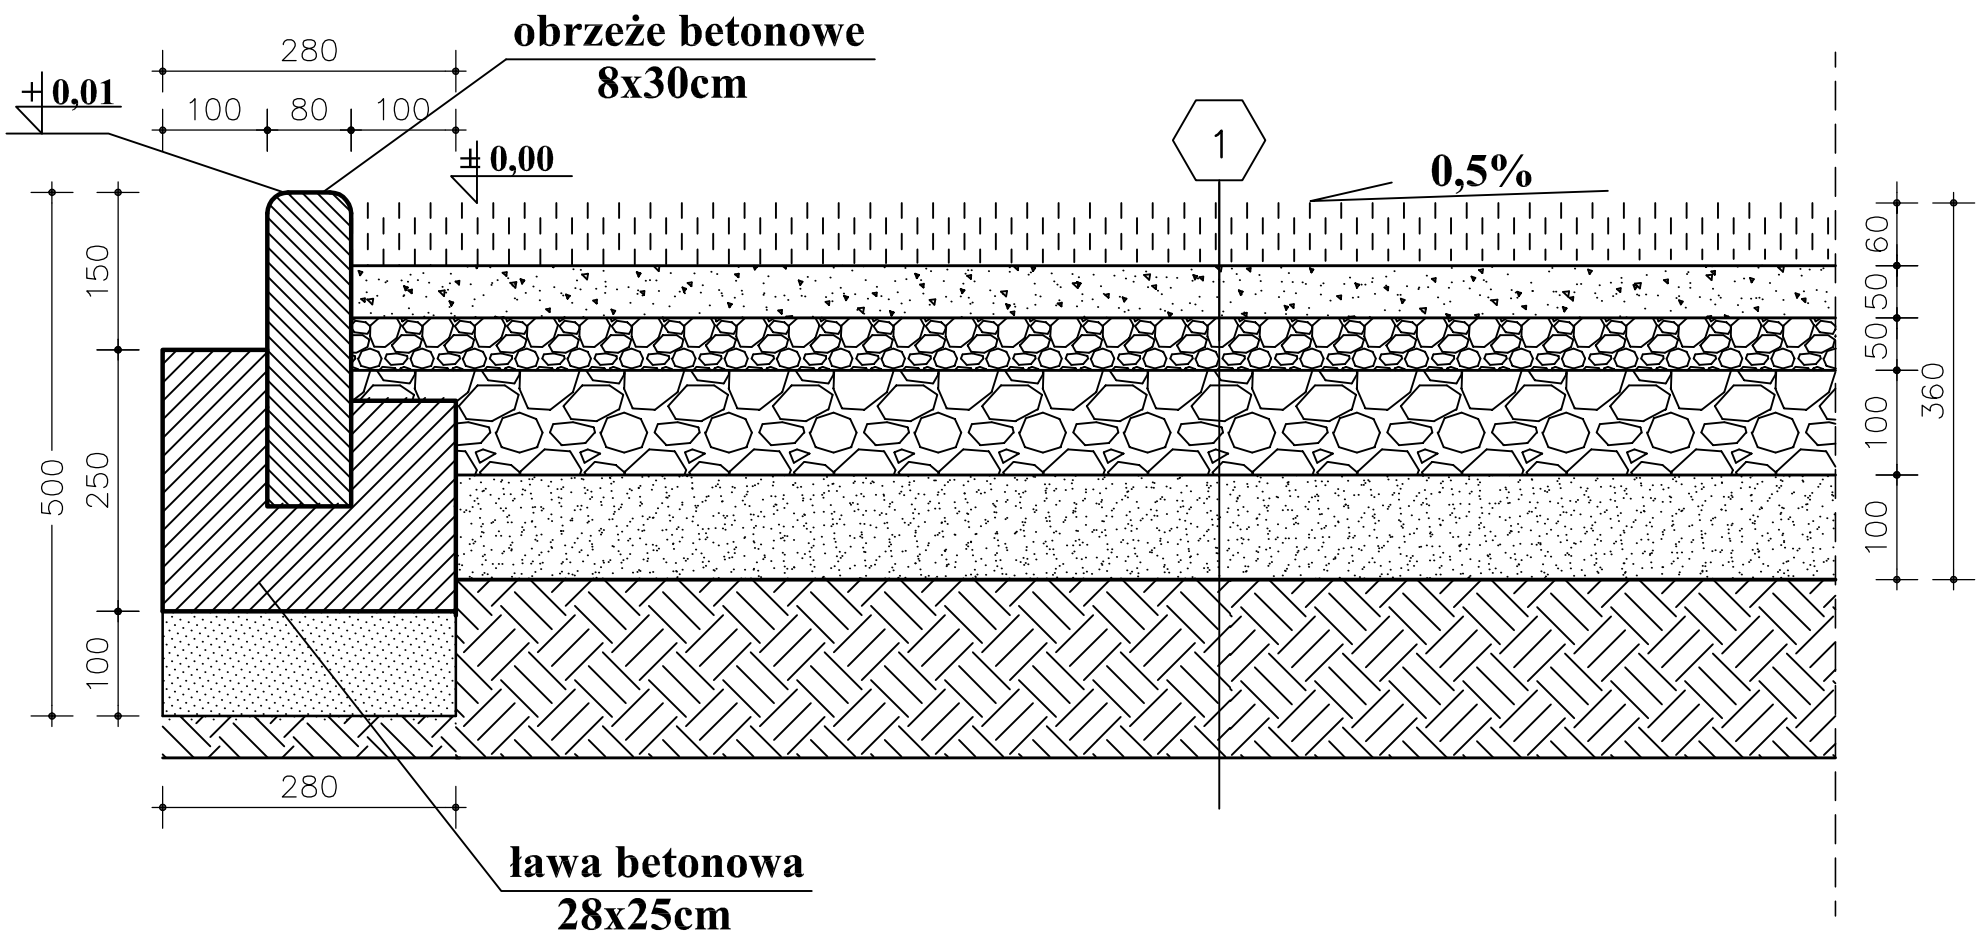

1

- Trawa syntetyczna 60mm wypełnienie piasek kwarcowy i granulat EPDM
- Warstwa wyrównawcza z miazgu kamiennego 0-4mm 5cm
- Warstwa wyrównawcza z kłınca łamanego 0-31,5mm 5cm
- Podbudowa z kruszywa łamanego 31,5-63mm gr. 10cm
- Zagęszczona podsypka piaskowa min 10cm
- Geowłóknina filtracyjno-separacyjna
- Grunt rodzimy + warstwa niewelująca ze żwiru lub pospółki