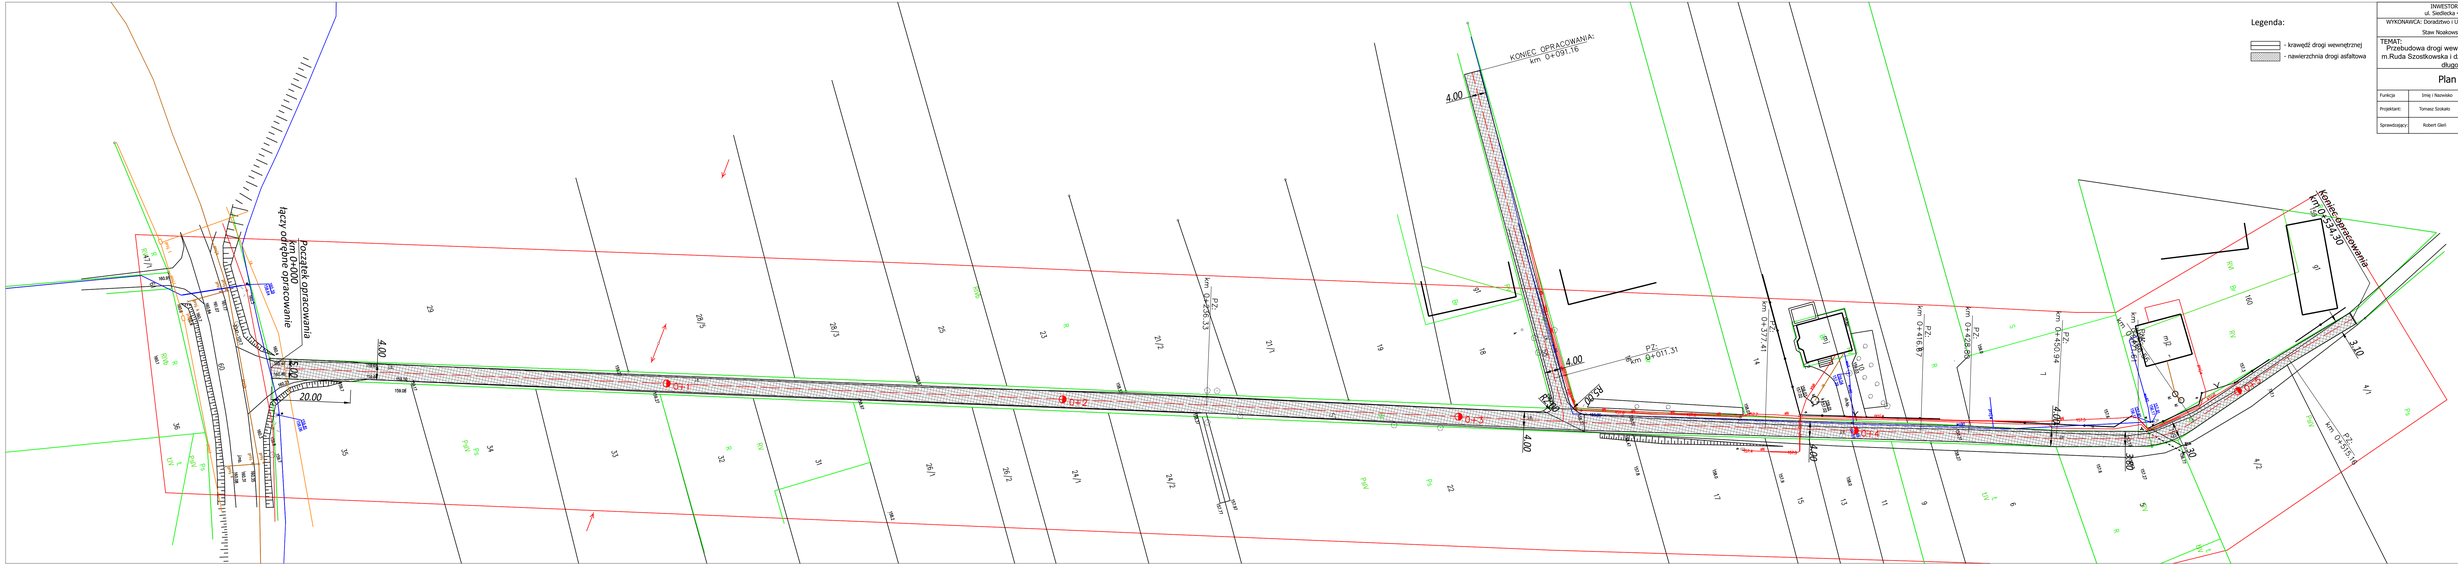

Legenda:

- krawędź drogi wewnętrznej
- nawierzchnia drogi asfaltowa

INWESTOR: Gmina Wodynie ul. Siedlecka 43, 08-117 Wodynie	
WYKONAWCA: Doradztwo i Usługi Projektowe - Tomasz Szokalo, Staw Noakowski 84b, 22-413 Nielisz	
TEMAT: Przebudowa drogi wewnętrznej dz. nr ew. 57, 58 w m.Ruda Szostkowska i dz nr ew. 199 w m. Szostek na długości 534 m	
Plan Sytuacyjny	

Funkcja	Imię i Nazwisko	Podpis	Numer uprawnień	SKALA 1:500
Projektant:	Tomasz Szokalo		LUB/0132/PWOD/18	DATA 2021
Sprawdzający:	Robert Giert		LUB/0267/PWBD/20	RYS. 2