
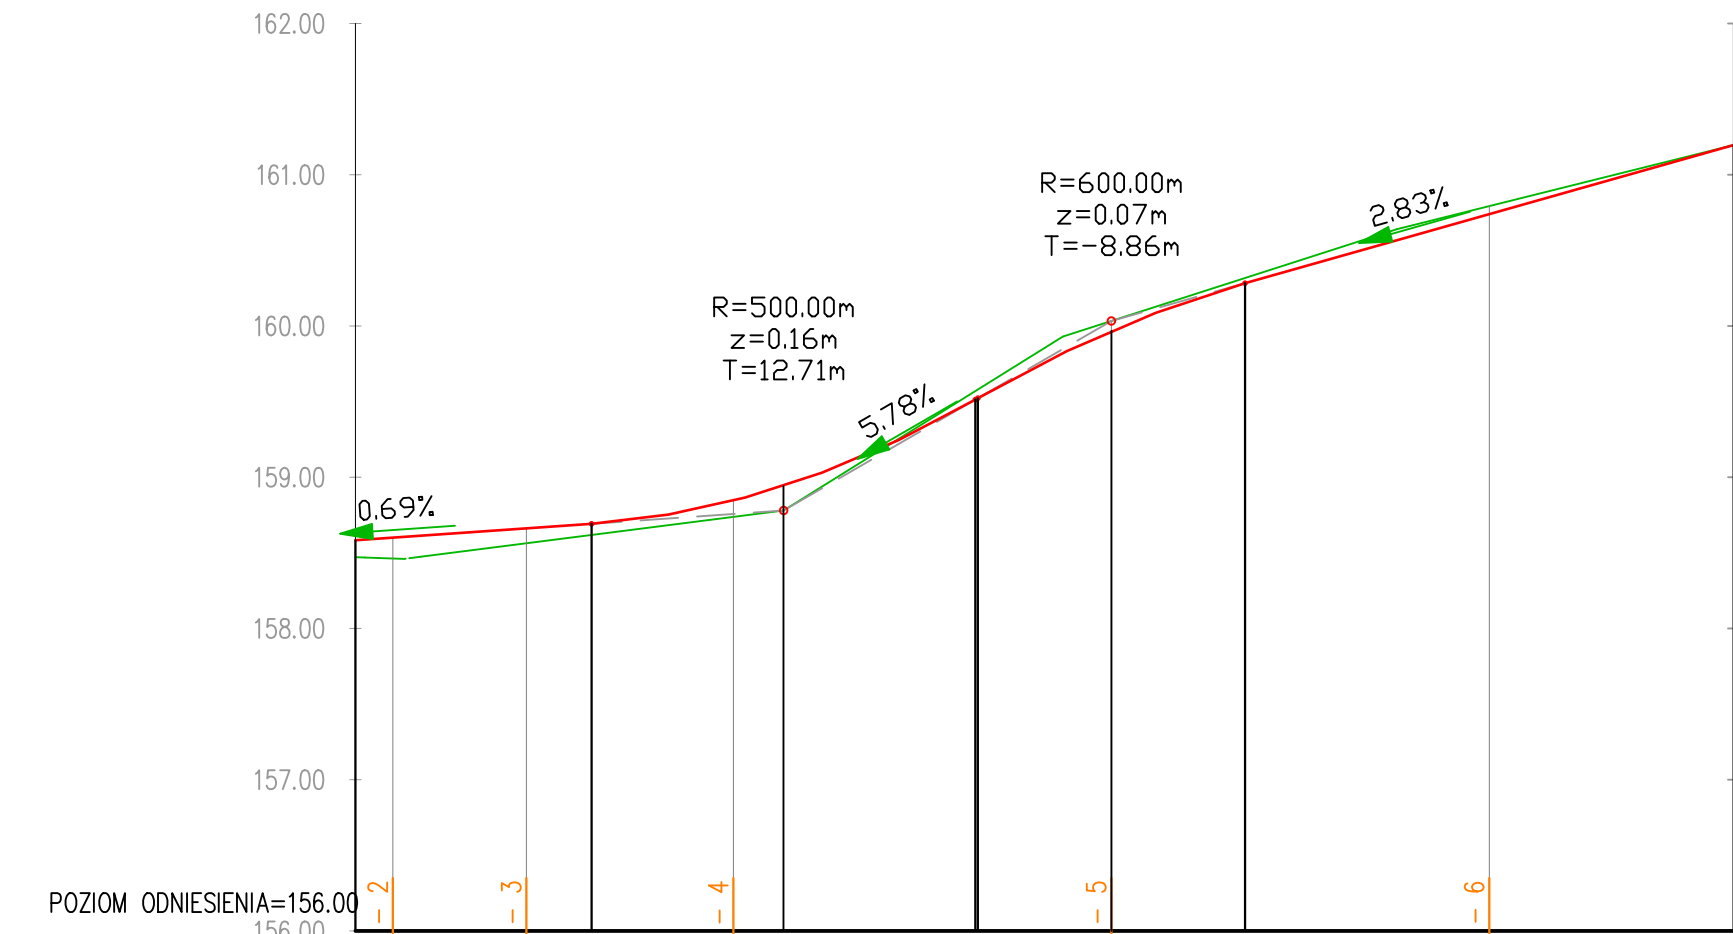


Wykres profili – łącznik

[illegible]

Wykres profili – RS

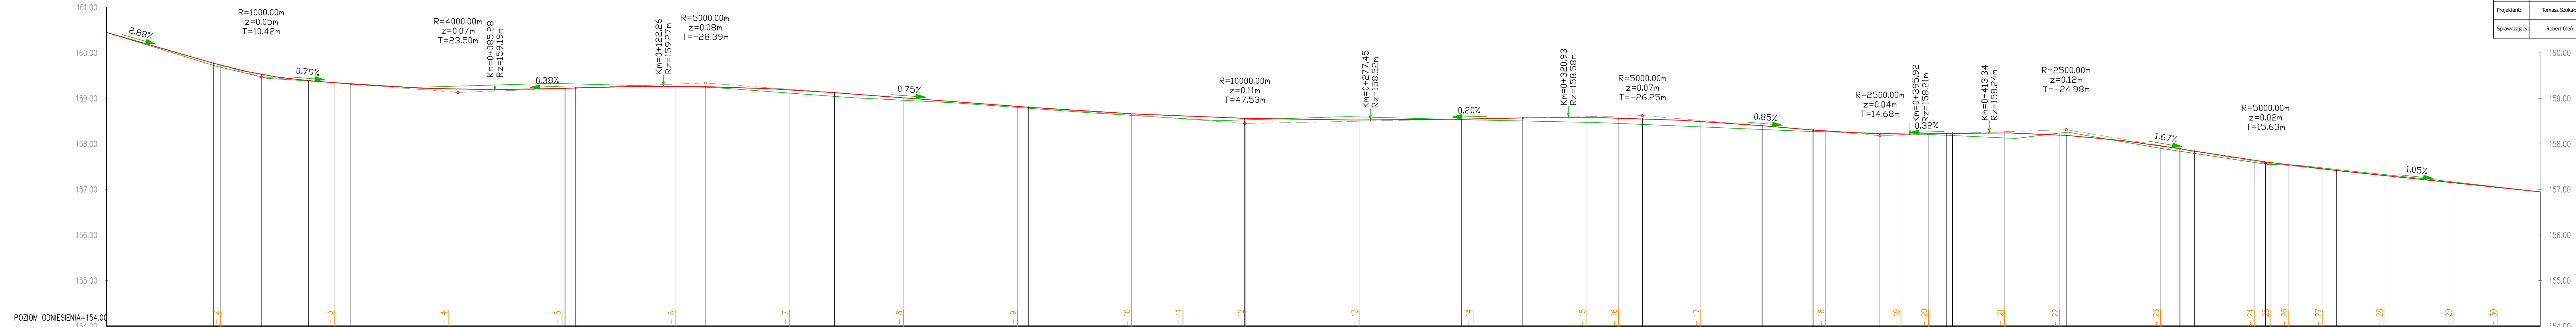

Rzędne niwelety																				
Rzędne terenu																				
Różnice rzędnych																				
Elementy niwelety																				
Elementy trasy																				
Odległości																				
Kilometraż																				

INWESTOR: Gmina Wodnyne ul. Siedlecka 43, 08-117 Wodnyne WYKONAWCA: Doradztwo i Usługi Projektowe - Tomasz Szkoła, Staw Noakowski 84b, 22-413 Nielisz				
TEMAT: Przebudowa drogi wewnętrznej dz. nr ew. 57, 58 w m.Ruda Szostkowska i dz nr ew. 199 w m. Szostek na długości 534 m				
Profil podłużny				
Funkcja	Imię i Nazwisko	Podpis	Numer uprawnień	DATA: 15/05/2021
Projektant:	Tomasz Szkoła		LU8/0132/PWB/20	DATA: x 2021
Sprawdzający:	Robert Gierl		LU8/0267/PWB/20	RYS. 4