

1 JEZDNIA od km 0+000 do km 0+151,00

4cm	- warstwa ścieralna AC11S 50/70
6cm	- warstwa wiążąca AC16W 50/70
20cm	- podbudowa zasadnicza z kruszywa niezwiązanego 0/31.5 mm stabilizowanego mechanicznie
15cm	- podbudowa pomocnicza z kruszywa związanego spoiwem o C 5/6
10cm	- warstwa odcinająca z piasku

2 MIEJSCA POSTOJOWE

8cm	- kostka brukowa betonowa szara
3cm	- podsypka cementowo-piaskowa 1:4
20cm	- podbudowa zasadnicza z kruszywa niezwiązanego 0/31.5 mm stabilizowanego mechanicznie
20cm	- podbudowa pomocnicza z kruszywa związanego spoiwem o C 5/6
10cm	- warstwa odcinająca z piasku

3 POBOCZE 1


20 cm	w-wa z grysu 8/16 Biała Marianna
-------	----------------------------------

4 POBOCZE 2

20 cm	w-wa z kruszywa łamanego 4/31,5 mm
-------	------------------------------------

lampa oświetleniowa
oprawa: OS-1 LED LITE 32W
słup: stylowy o h=4m, typ. "S", rura
stalowa typu S-40 Rosa
- lokalizacja zgodna z tys nr 2 PZT

Przekrój poprzeczny jezdni

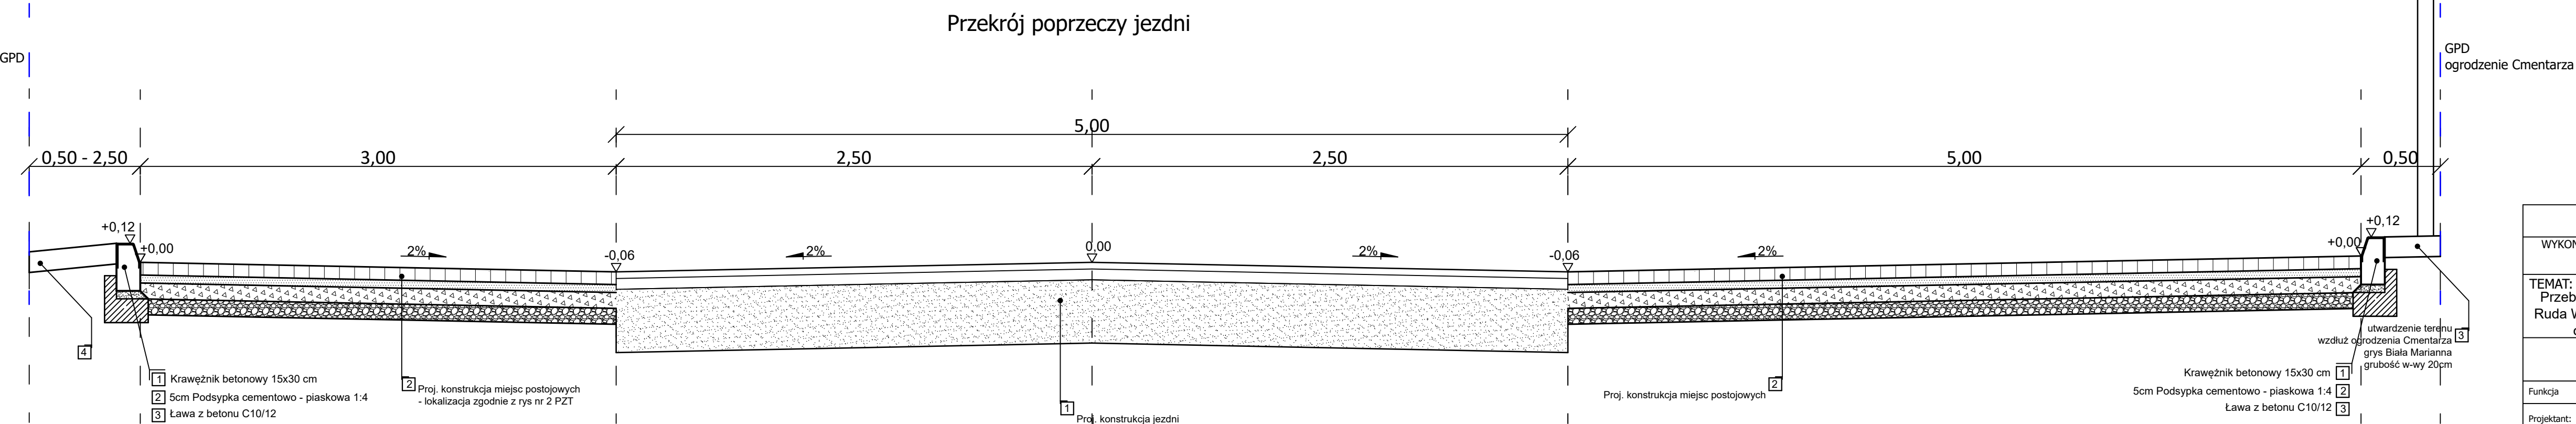

INWESTOR: Gmina Wodynie ul. Siedlecka 43, 08-117 Wodynie				
WYKONAWCA: Doradztwo i Usługi Projektowe - Tomasz Szokało, Staw Noakowski 84b, 22-413 Nielisz				
TEMAT: Przebudowa drogi wewnętrznej dz. nr ew. 326 w m. Ruda Wolińska na długości ok 150 m wraz z budową oświetlenia ulicznego i zatoki postojowej.				
Przekroje normalne				
Funkcja	Imię i Nazwisko	Podpis	Numer uprawnień	SKALA 1:50
Projektant:	Tomasz Szokało		LUB/0132/PWOD/18	DATA X 2021
Sprawdzający:	Robert Gleń		LUB/0267/PWBD/20	RYS. 3