



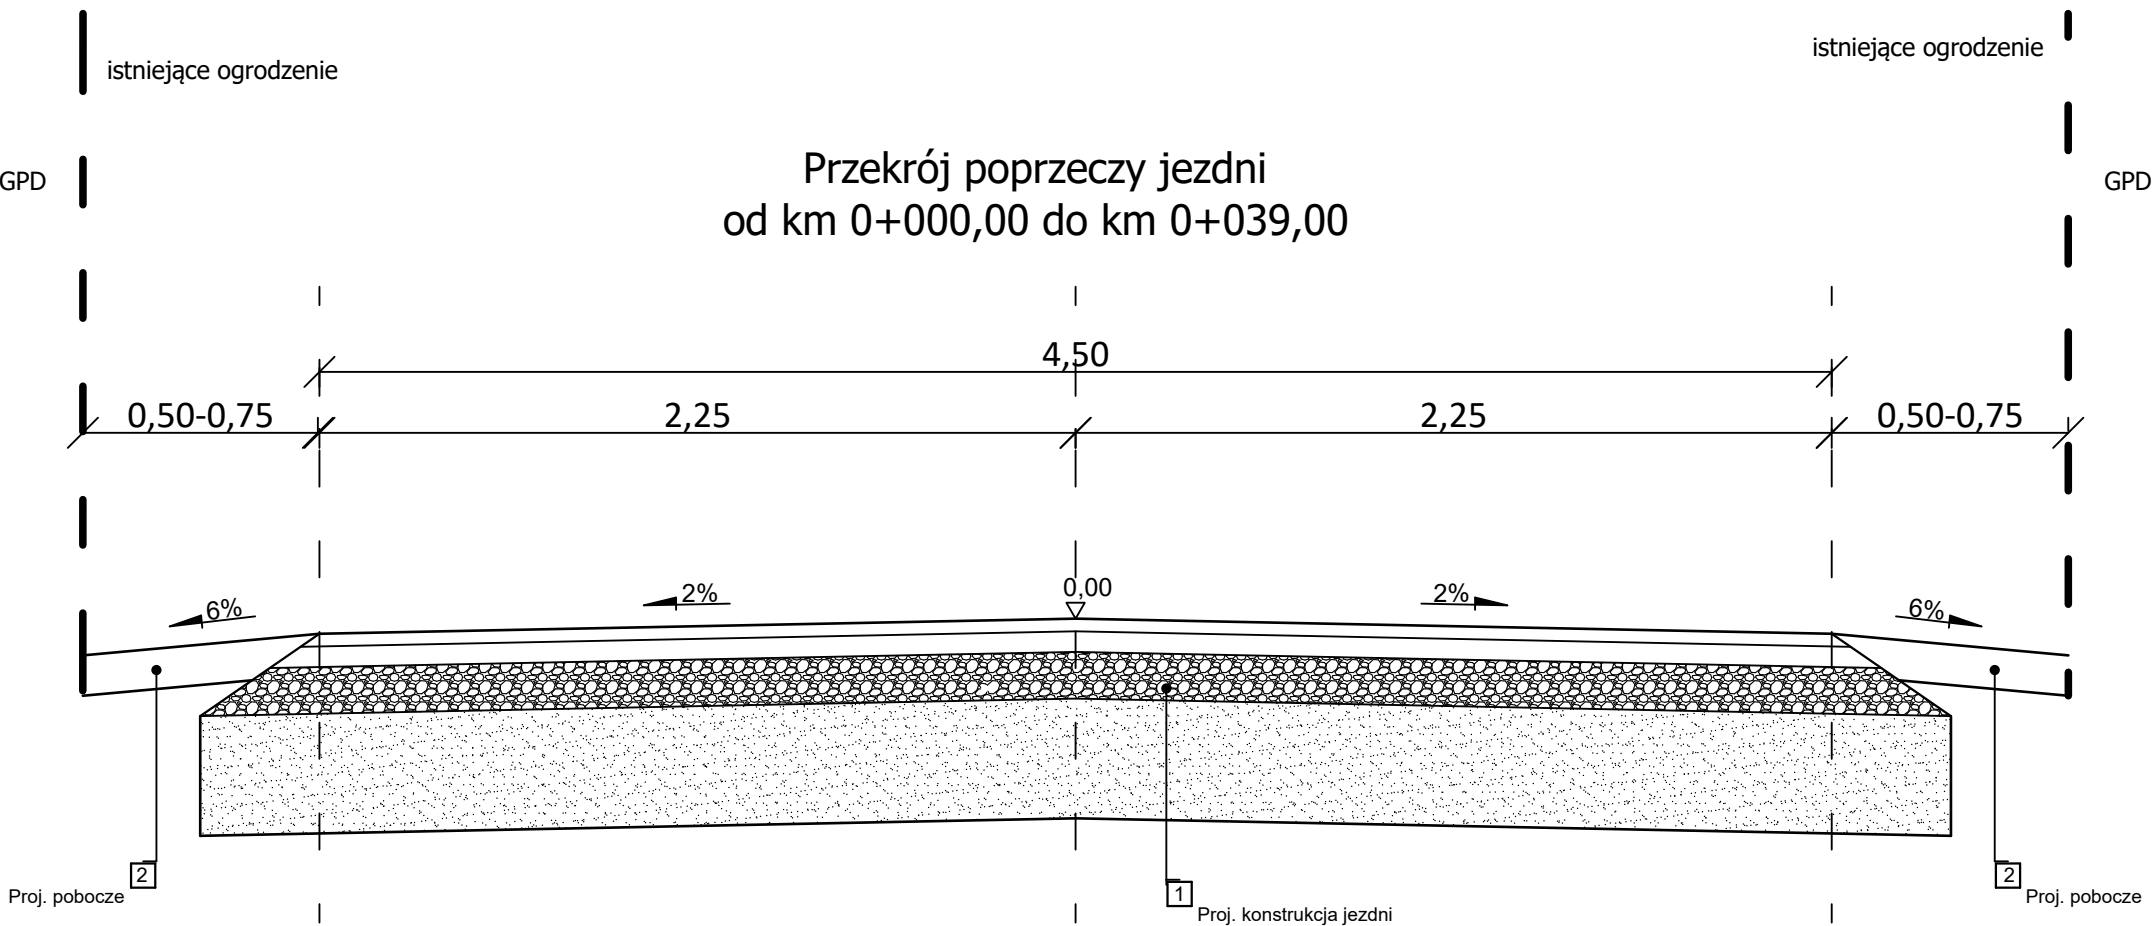

|      |                                                                                        |
|------|----------------------------------------------------------------------------------------|
| 1    | JEZDNIA                                                                                |
| 4 cm | - w-wa ścieralna z AC11S 50/70                                                         |
| 6 cm | - w-wa wiążąca z AC16W 50/70                                                           |
| 20cm | - podbudowa zasadnicza z kruszywa niezwiązanego 0/31.5 mm stabilizowanego mechanicznie |
| 20cm | - podbudowa pomocnicza z kruszywa związanego spoiwem o C 5/6                           |
| 10cm | - warstwa odcinająca z piasku                                                          |

|       |                                    |
|-------|------------------------------------|
| 2     | Projektowana konstrukcja pobocza   |
| 15 cm | w-wa z kruszywa łamanego 0/31,5 mm |

|       |                                    |
|-------|------------------------------------|
| 3     | Projektowana konstrukcja zjazdów   |
| 20 cm | w-wa z kruszywa łamanego 0/31,5 mm |

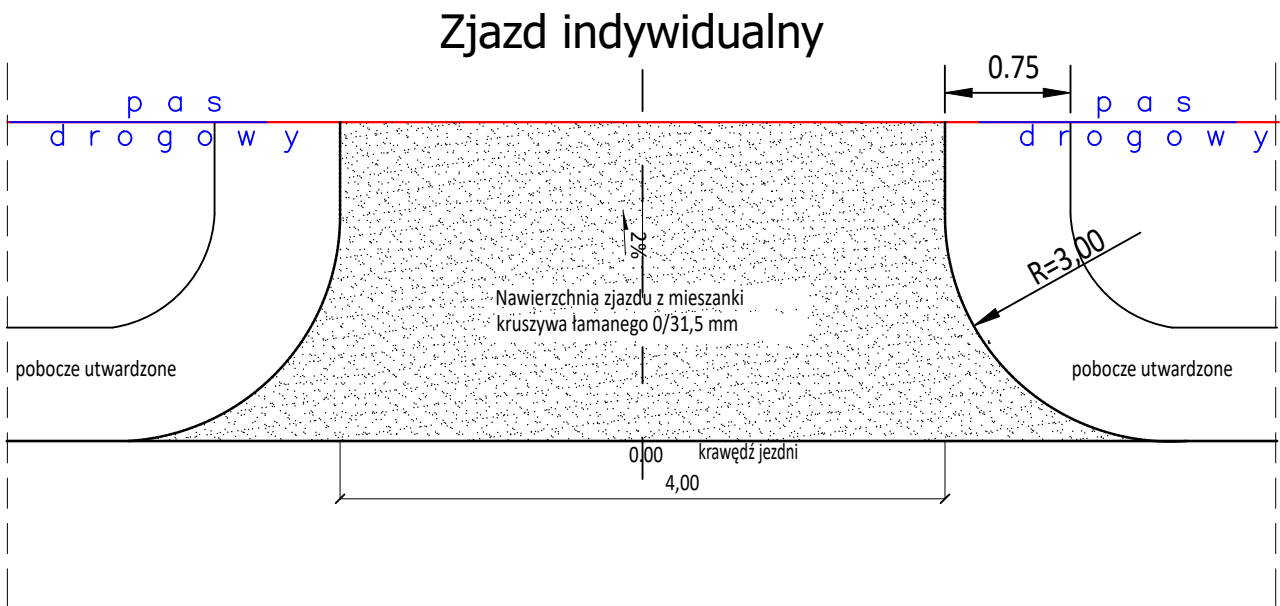

|                                                                                                  |                 |        |                  |                   |
|--------------------------------------------------------------------------------------------------|-----------------|--------|------------------|-------------------|
| INWESTOR: Gmina Wodynie<br>ul. Siedlecka 43, 08-117 Wodynie                                      |                 |        |                  |                   |
| WYKONAWCA: Doradztwo i Usługi Projektowe - Tomasz Szokało,<br>Staw Noakowski 84b, 22-413 Nielisz |                 |        |                  |                   |
| TEMAT:<br>Przebudowa drogi wewnętrznej dz. nr ew. 335 w m.<br>Ruda Wolińska                      |                 |        |                  |                   |
| Przekroje normalne                                                                               |                 |        |                  |                   |
| Funkcja                                                                                          | Imię i Nazwisko | Podpis | Numer uprawnień  | SKALA<br>1:50     |
| Projektant:                                                                                      | Tomasz Szokało  |        | LUB/0132/PWOD/18 | DATA<br>X<br>2021 |
| Sprawdzający:                                                                                    | Robert Gleń     |        | LUB/0267/PWBD/20 | RYS.<br>3         |