


R=500.00m
z=0.12m
T=10.85m

Wykres profili – Linia trasowania 335

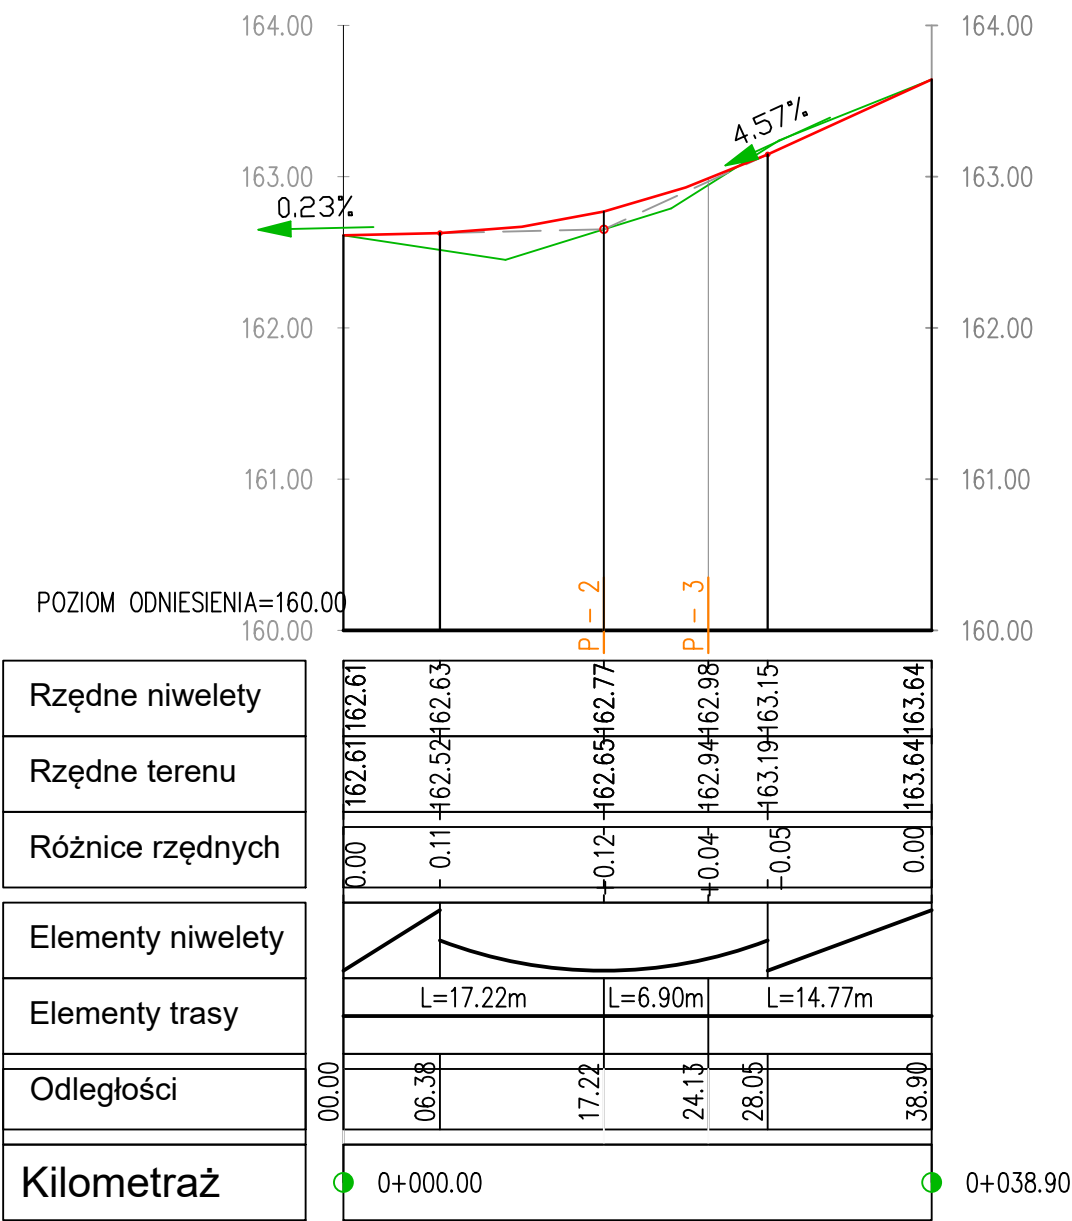

INWESTOR: Gmina Wodynie ul. Siedlecka 43, 08-117 Wodynie				
WYKONAWCA: Doradztwo i Usługi Projektowe - Tomasz Szokało, Staw Noakowski 84b, 22-413 Nielisz				
TEMAT: Przebudowa drogi wewnętrznej dz. nr ew. 335 w m. Ruda Wolińska				
Profil Podłużny				
Funkcja	Imię i Nazwisko	Podpis	Numer uprawnień	SKALA 1:50/500
Projektant:	Tomasz Szokało		LUB/0132/PWOD/18	DATA X 2021
Sprawdzający:	Robert Gleń		LUB/0267/PWBD/20	RYS. 4