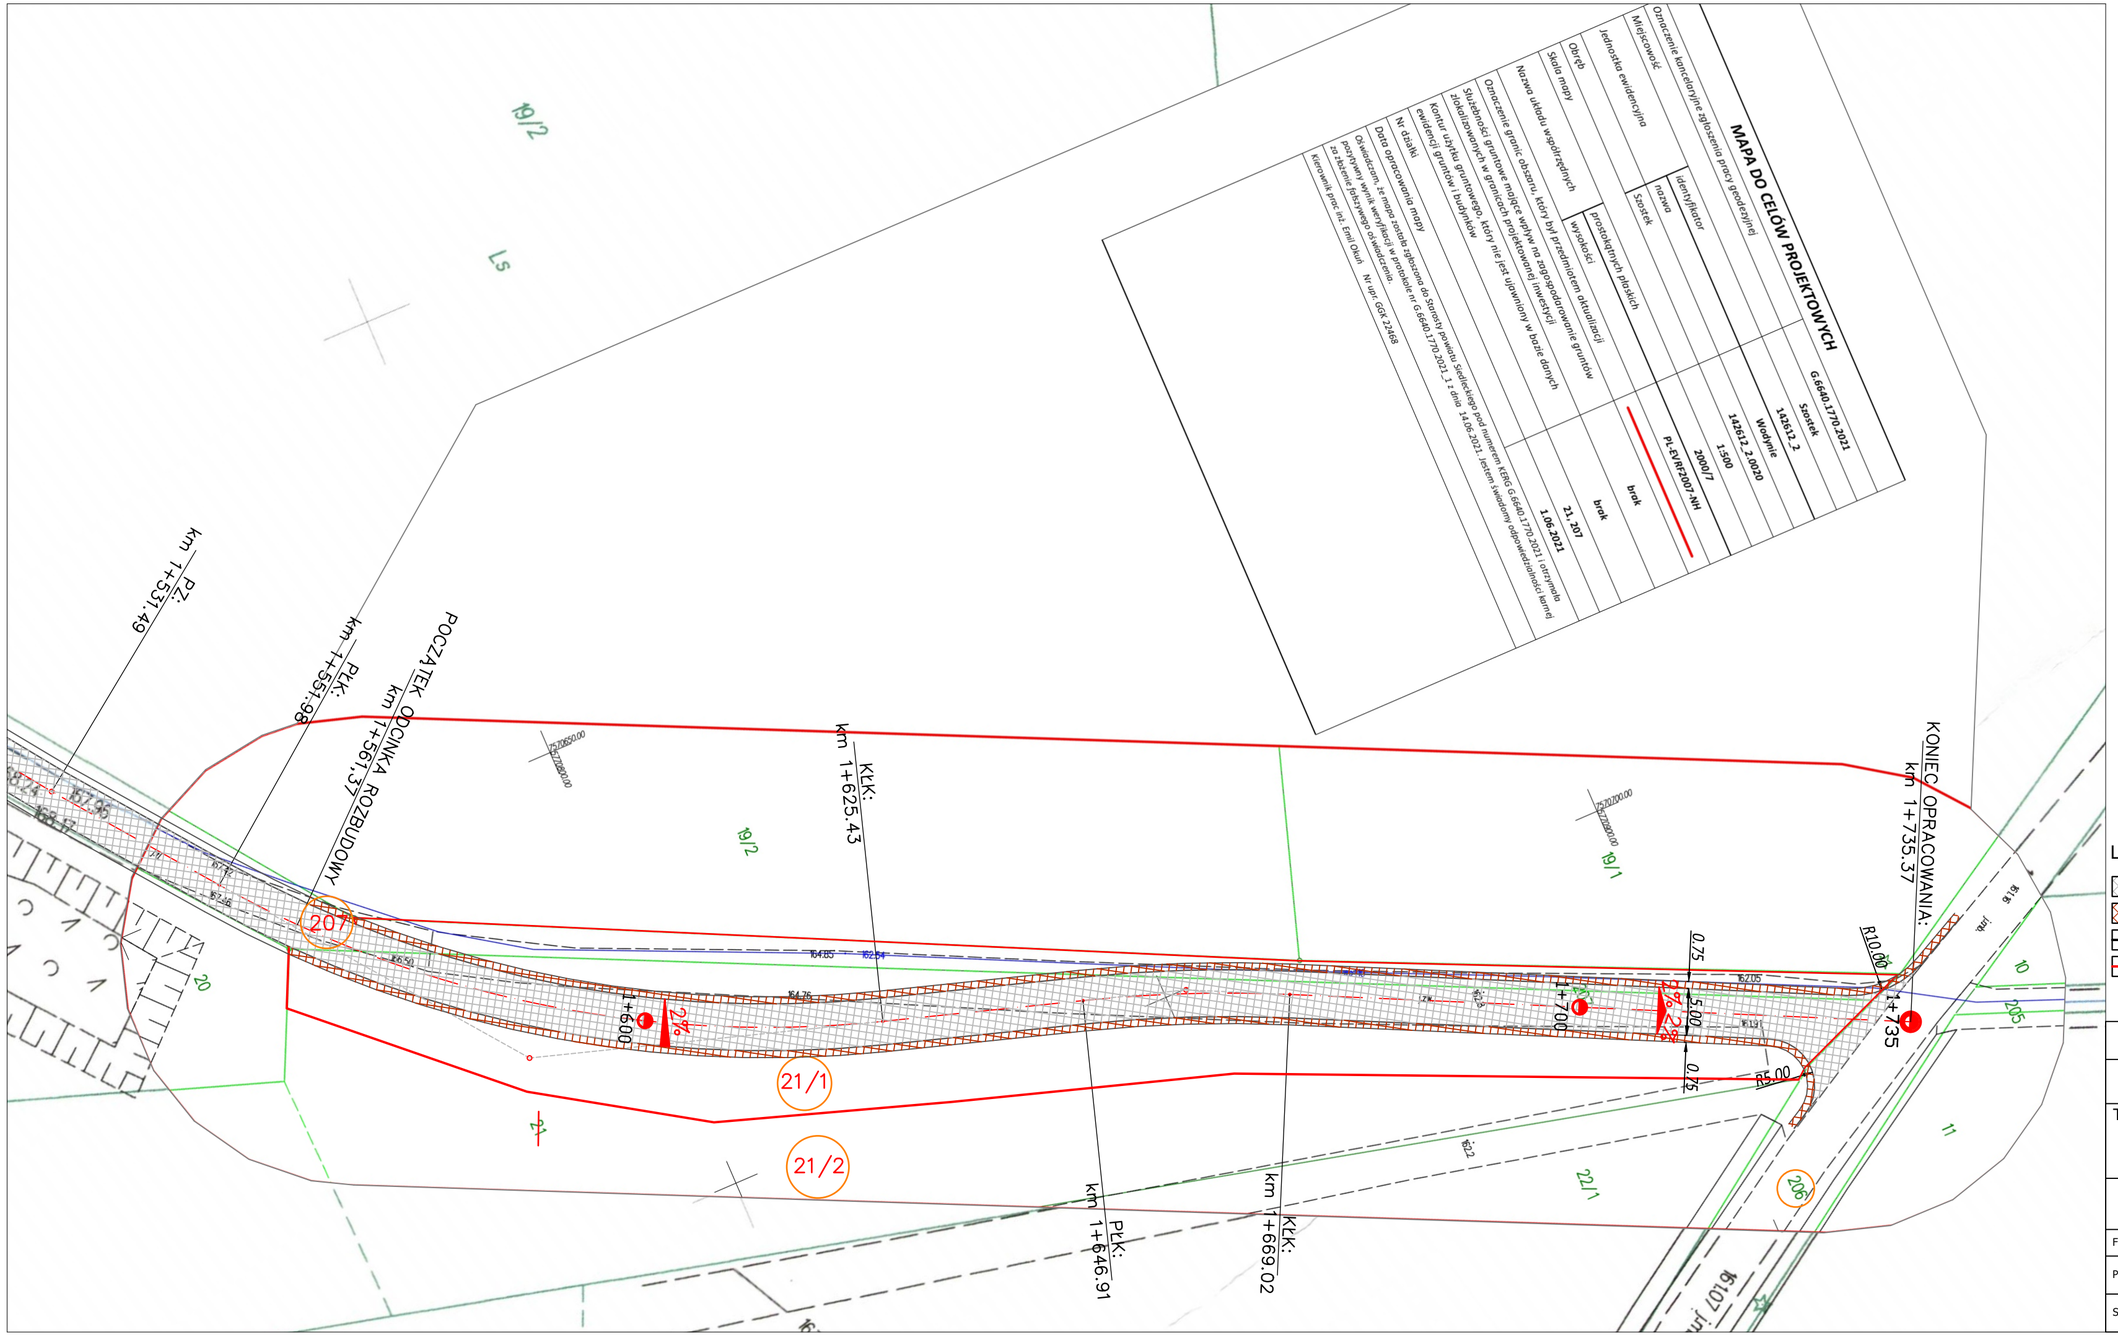

LEGENDA:

- nawierzchnia asfaltowa
- pobocze ulepszone
- krawędź drogi gminnej
- projektowany pas drogowy

INWESTOR: Gmina Wodynie
ul. Siedlecka 43, 08-117 Wodynie

WYKONAWCA: Doradztwo i Usługi Projektowe - Tomasz Szokało,
Staw Noakowski 84b, 22-413 Nielisz

TEMAT:

Przebudowa i rozbudowa drogi gminnej nr 361214W w m. Szostek.

Projekt zagospodarowania terenu

Funkcja	Imię i Nazwisko	Podpis	Numer uprawnień	SKALA 1:500
Projektant:	Tomasz Szokało		LUB/0132/PWOD/18	DATA X 2021
Sprawdzający:	Robert Gleń		LUB/0267/PWBD/20	RYS. 1