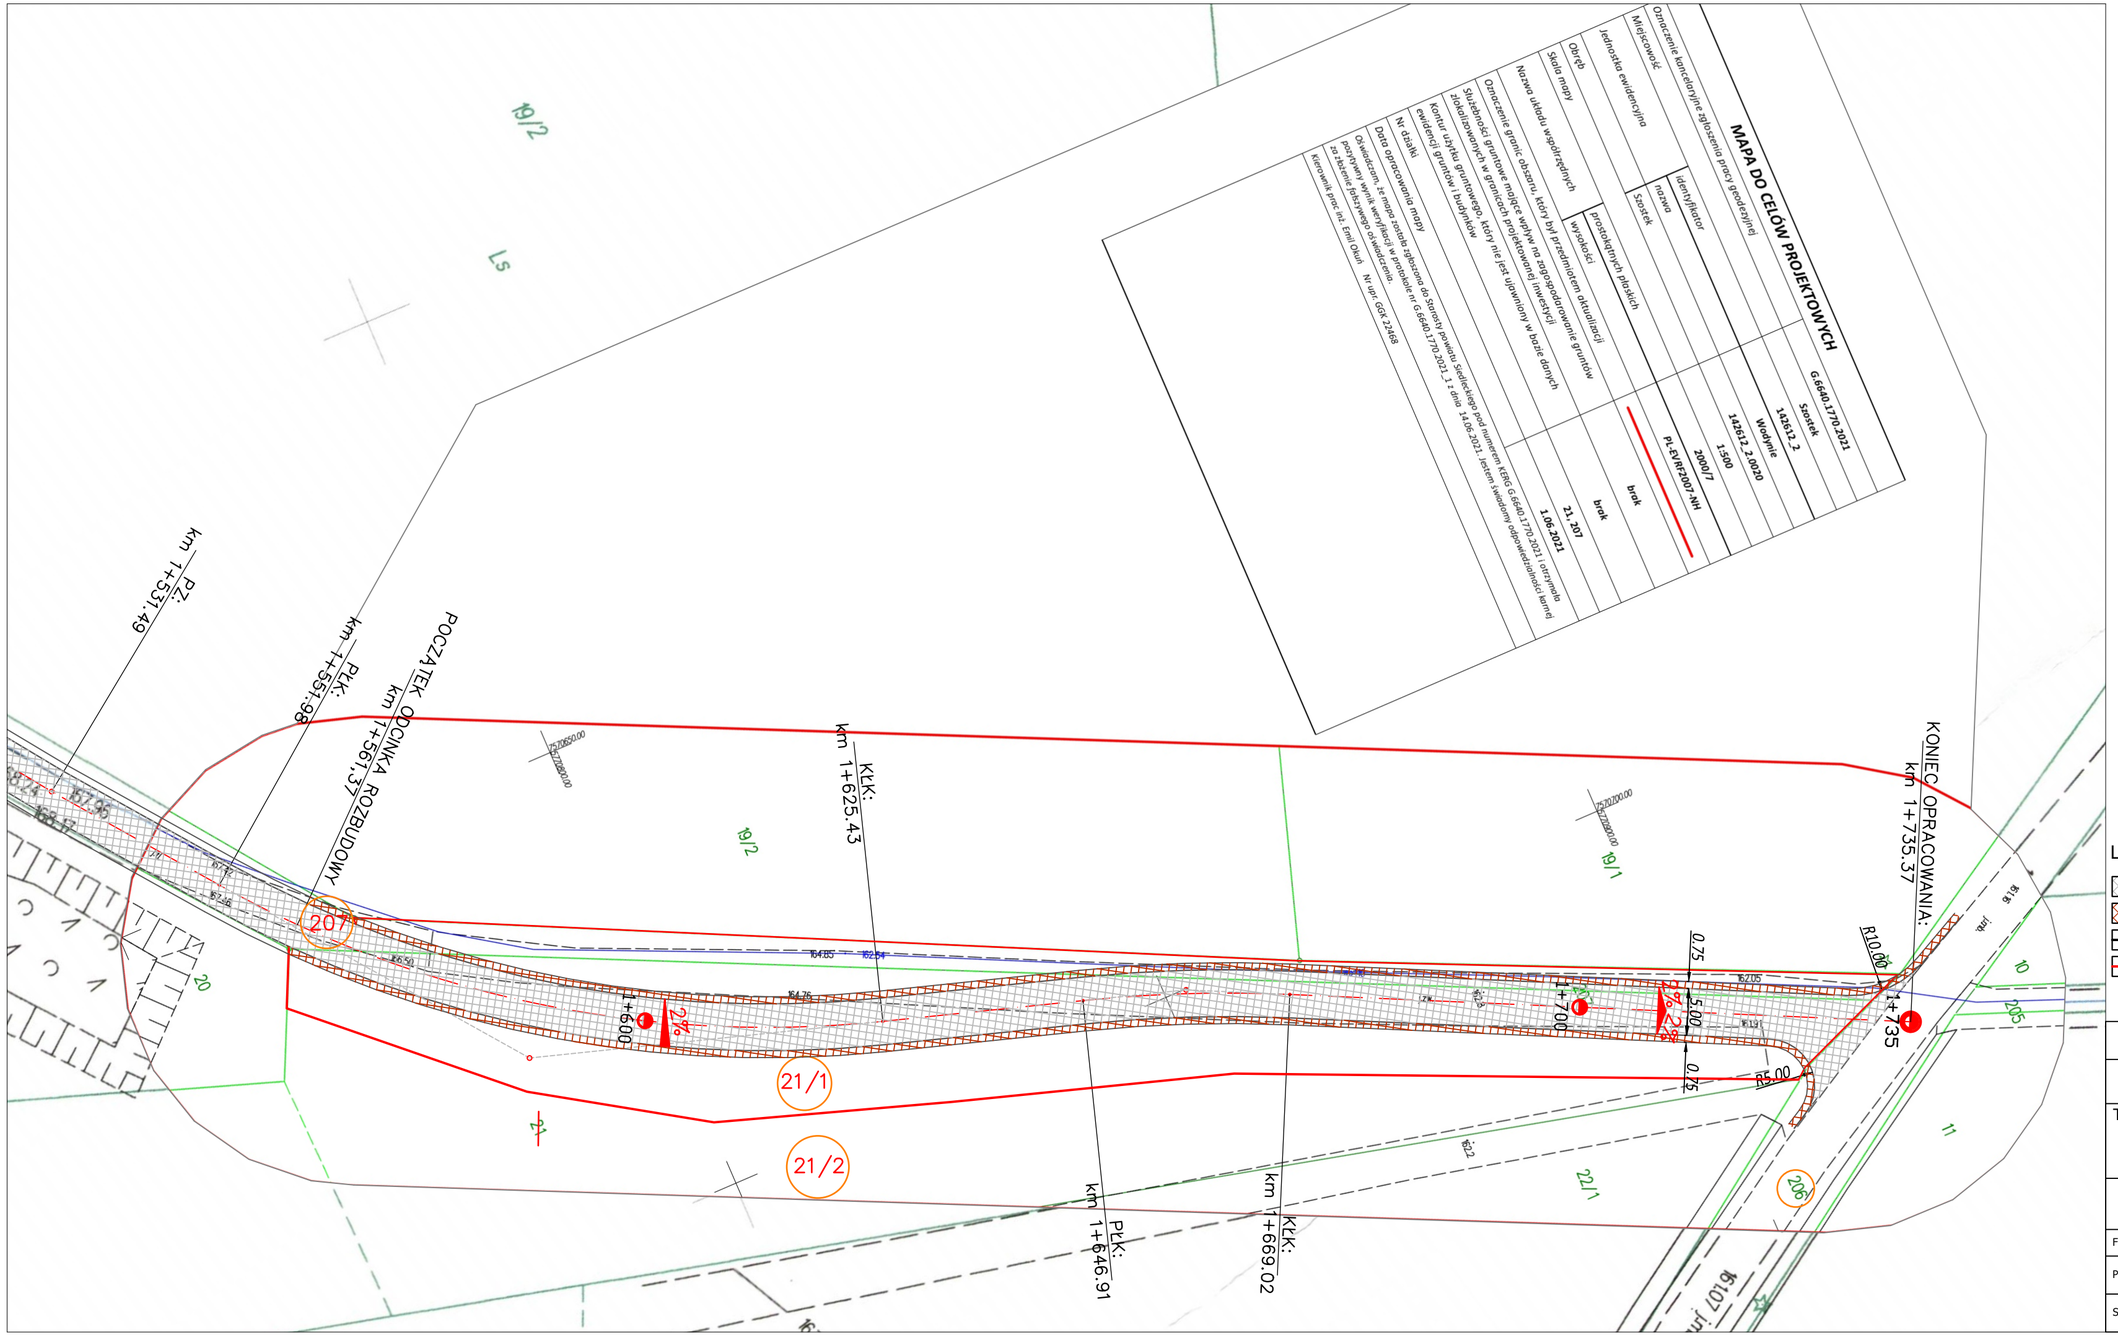


LEGENDA:

- nawierzchnia asfaltowa
- pobocze ulepszone
- krawędź drogi gminnej
- projektowany pas drogowy

INWESTOR: Gmina Wodynie
ul. Siedlecka 43, 08-117 Wodynie

WYKONAWCA: Doradztwo i Usługi Projektowe - Tomasz Szokało,
Staw Noakowski 84b, 22-413 Nielisz

TEMAT:

Przebudowa i rozbudowa drogi gminnej nr 361214W w m. Szostek.

# Plan Sytuacyjny

| Funkcja | Imię i Nazwisko | Podpis | Numer uprawnień | SKALA 1:500 |
|---|---|---|---|---|
| Projektant: | Tomasz Szokało | | LUB/0132/PWOD/18 | DATA X 2021 |
| Sprawdzający: | Robert Gleń | | LUB/0267/PWBD/20 | RYS. 2 |