


pas
drogowy

przekrój normalny nr 1
od km 1+561,37 do km 1+735,37

pas
drogowy

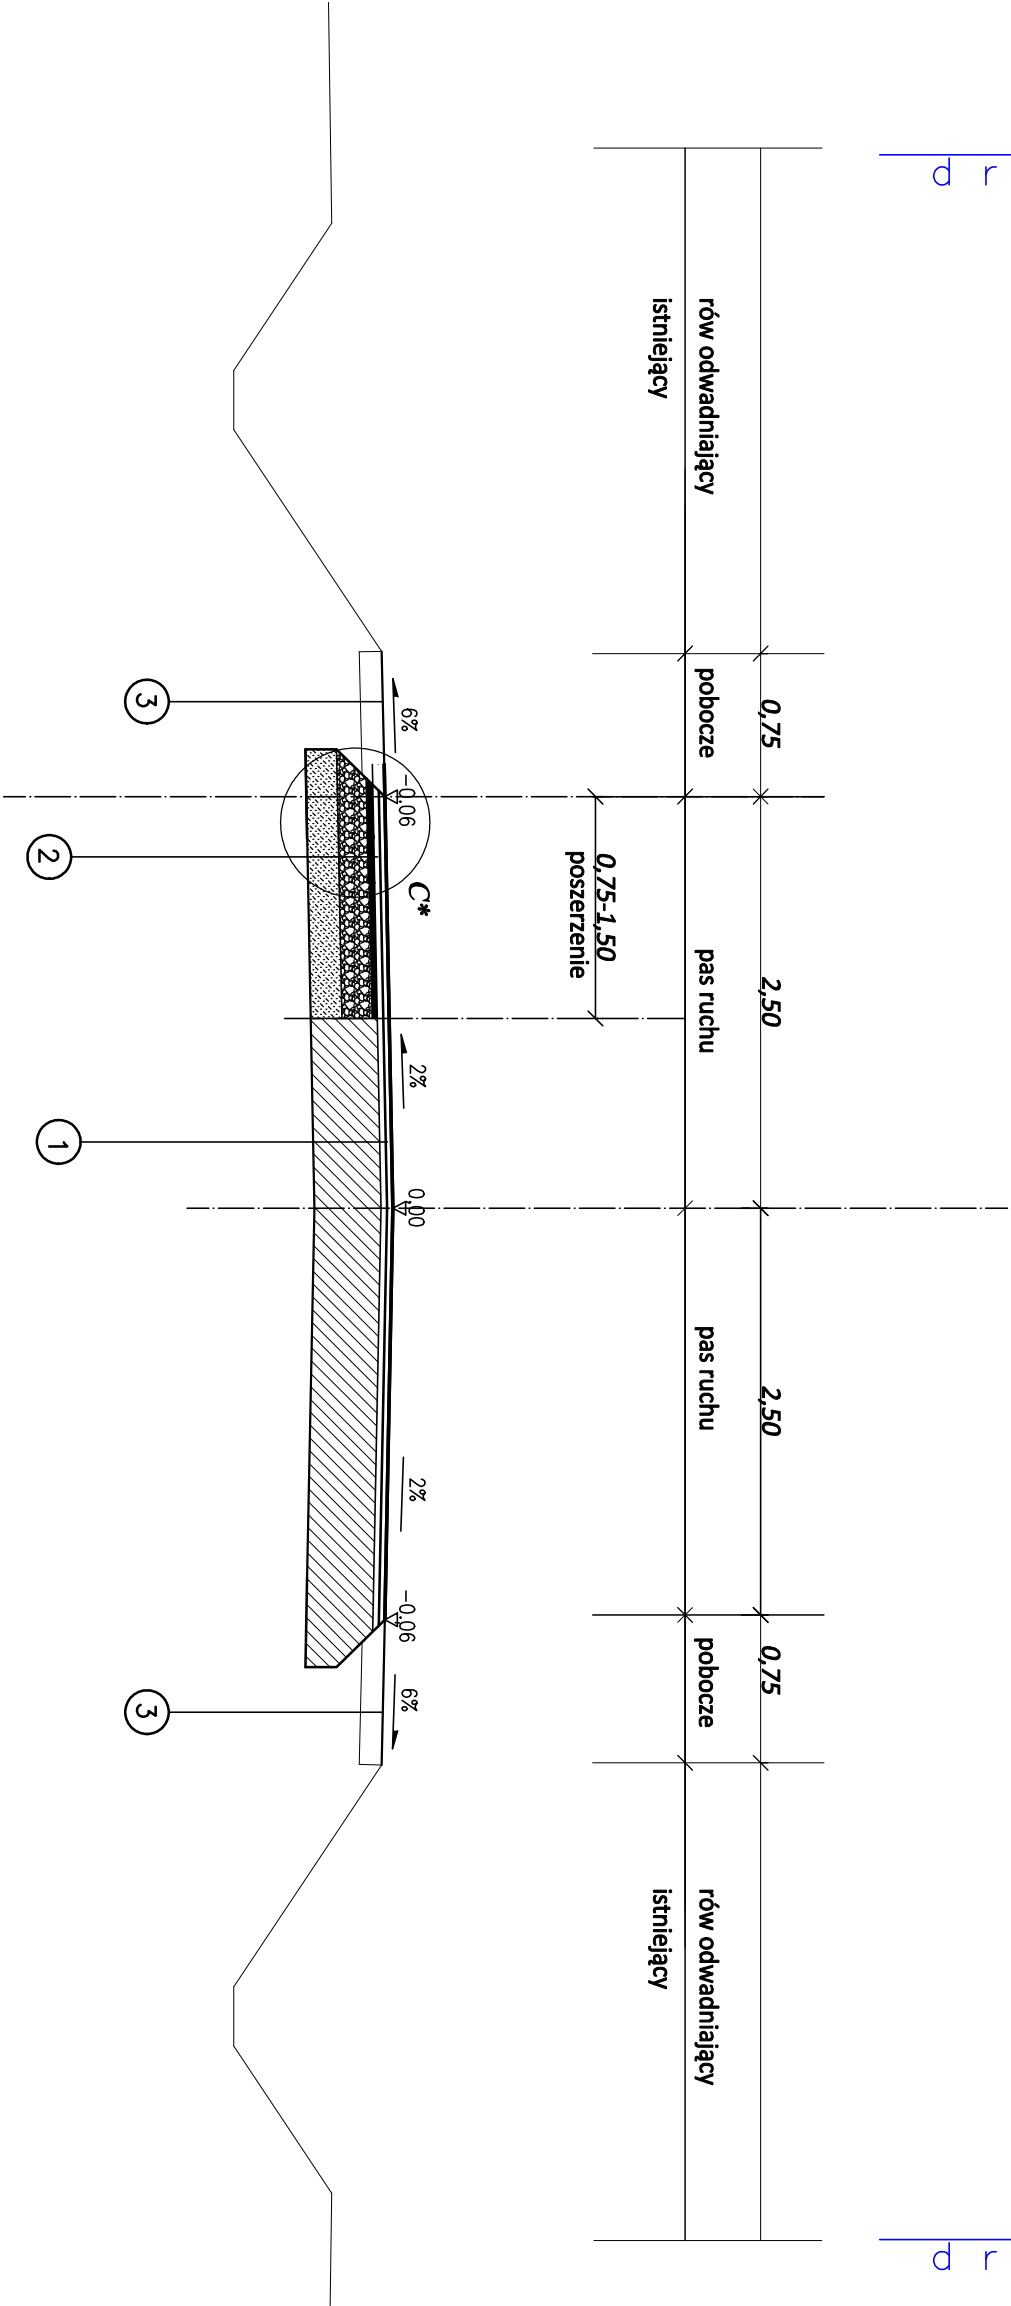

Proj. konstrukcja nawierzchni 1			
w-wa ścierna z AC11S 50/70	4 cm		
w-wa wiążąca z AC16W 50/70	4 cm		
warstwa wyrównawcza z kruszywa			
tamane C 90/3 0/31,5mm	min. 10 cm		
istniejąca nawierzchnia z kruszywa			

Proj. konstrukcja poszerzenia nawierzchni 2			
w-wa ścierna z AC11S 50/70	4 cm		
w-wa wiążąca z AC16W 50/70	4 cm		
kruszywo tamane 0/31,5 stabilizowane mechanicznie	25cm		
stabilizacja piasku cementem o C 5/6	15 cm		
piasek stabilizowany mechanicznie	10 cm		
istniejące podłoże gruntowe			

3	
15 cm	Projektowana konstrukcja pobocza
kruszywo 0/31,5 mm stab. mechanicznie	

INWESTOR: Gmina Woddyne ul. Siedlecka 43, 08-117 Woddyne				
WYKONAWCA: Doradztwo i Usługi Projektowe - Tomasz Szokato, Sław Noakowski 84b, 22-413 Nielisz				
TEMAT: Przebudowa i rozbudowa drogi gminnej nr 361214W w m. Szosiek.				
Przekroje charakterystyczne				
Funkcja	Imię i Nazwisko	Podpis	Numer uprawnień	SKIA 1:50
Projektant:	Tomasz Szokato		LUB/0132/PWOD/18	DATA X 2021
Sprawdzający:	Robert Gieł		LUB/0267/PWBD/20	RYŚ. 3