
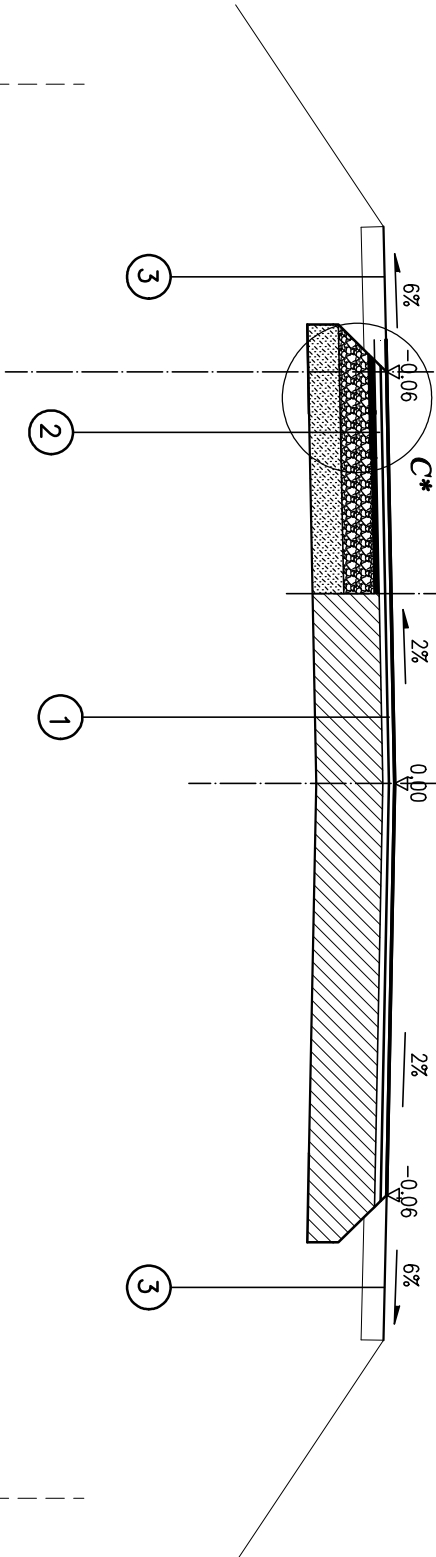



przekrój normalny nr 1
od km 0+000,00 do km 1+561,37

pas
drogowy

pas
drogowy

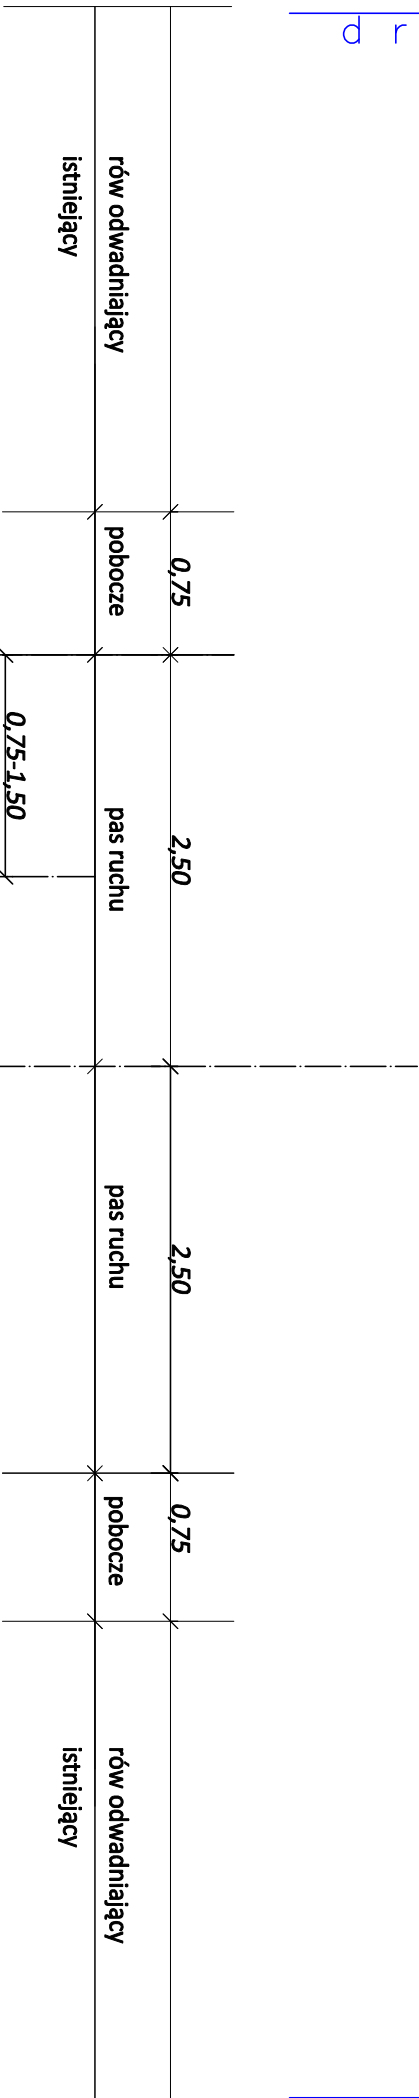

Zjazd indywidualny

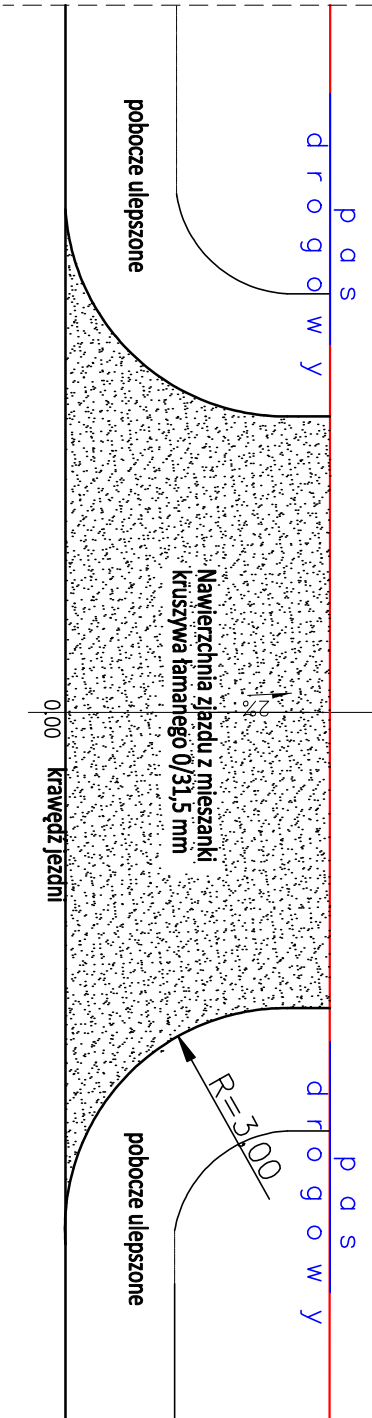

Proj. konstrukcja nawierzchni 1			
w-wa ścieralna z AC11S 50/70	4 cm		
w-wa wiążąca z AC16W 50/70	4 cm		
warstwa wyrównawcza z kruszywa łamanego C 90/3 0/31,5mm	min. 10 cm		
istniejąca nawierzchnia z kruszywa			

Proj. konstrukcja poszerzenia nawierzchni 2

w-wa ścieralna z AC11S 50/70	4 cm
w-wa wiążąca z AC16W 50/70	4 cm
kruszywo łamane 0/31,5 stabilizowane mechanicznie	25 cm
stabilizacja piasku cementem o C 5/6	15 cm
piasek stabilizowany mechanicznie	10 cm
istniejące podłoże gruntowe	

Projektowana konstrukcja pobocza 3	
kruszywo 0/31,5 mm stab. mechanicznie	15 cm

Projektowana konstrukcja pobocza 4	
kruszywo 0/31,5 mm stab. mechanicznie	15 cm

INWESTOR: Gmina Wodnyie ul. Siedlecka 43, 08-117 Wodnyie			
WYKONAWCA: Doradztwo i Usługi Projektowe - Tomasz Szokalo, Staw Noakowski 84b, 22-413 Nielisz			
TEMAT: Przebudowa drogi gminnej nr 361214W w m. Szosiek.			
Przekroje charakterystyczne			
Funkcja	Imię i Nazwisko	Podpis	Numer uprawnień
Projektant:	Tomasz Szokalo		LUB/0132/PWOD/18
Sprawdzający:	Robert Gieł		LUB/0267/PWBD/20
			RS.
			3