


Niveleta ZRID

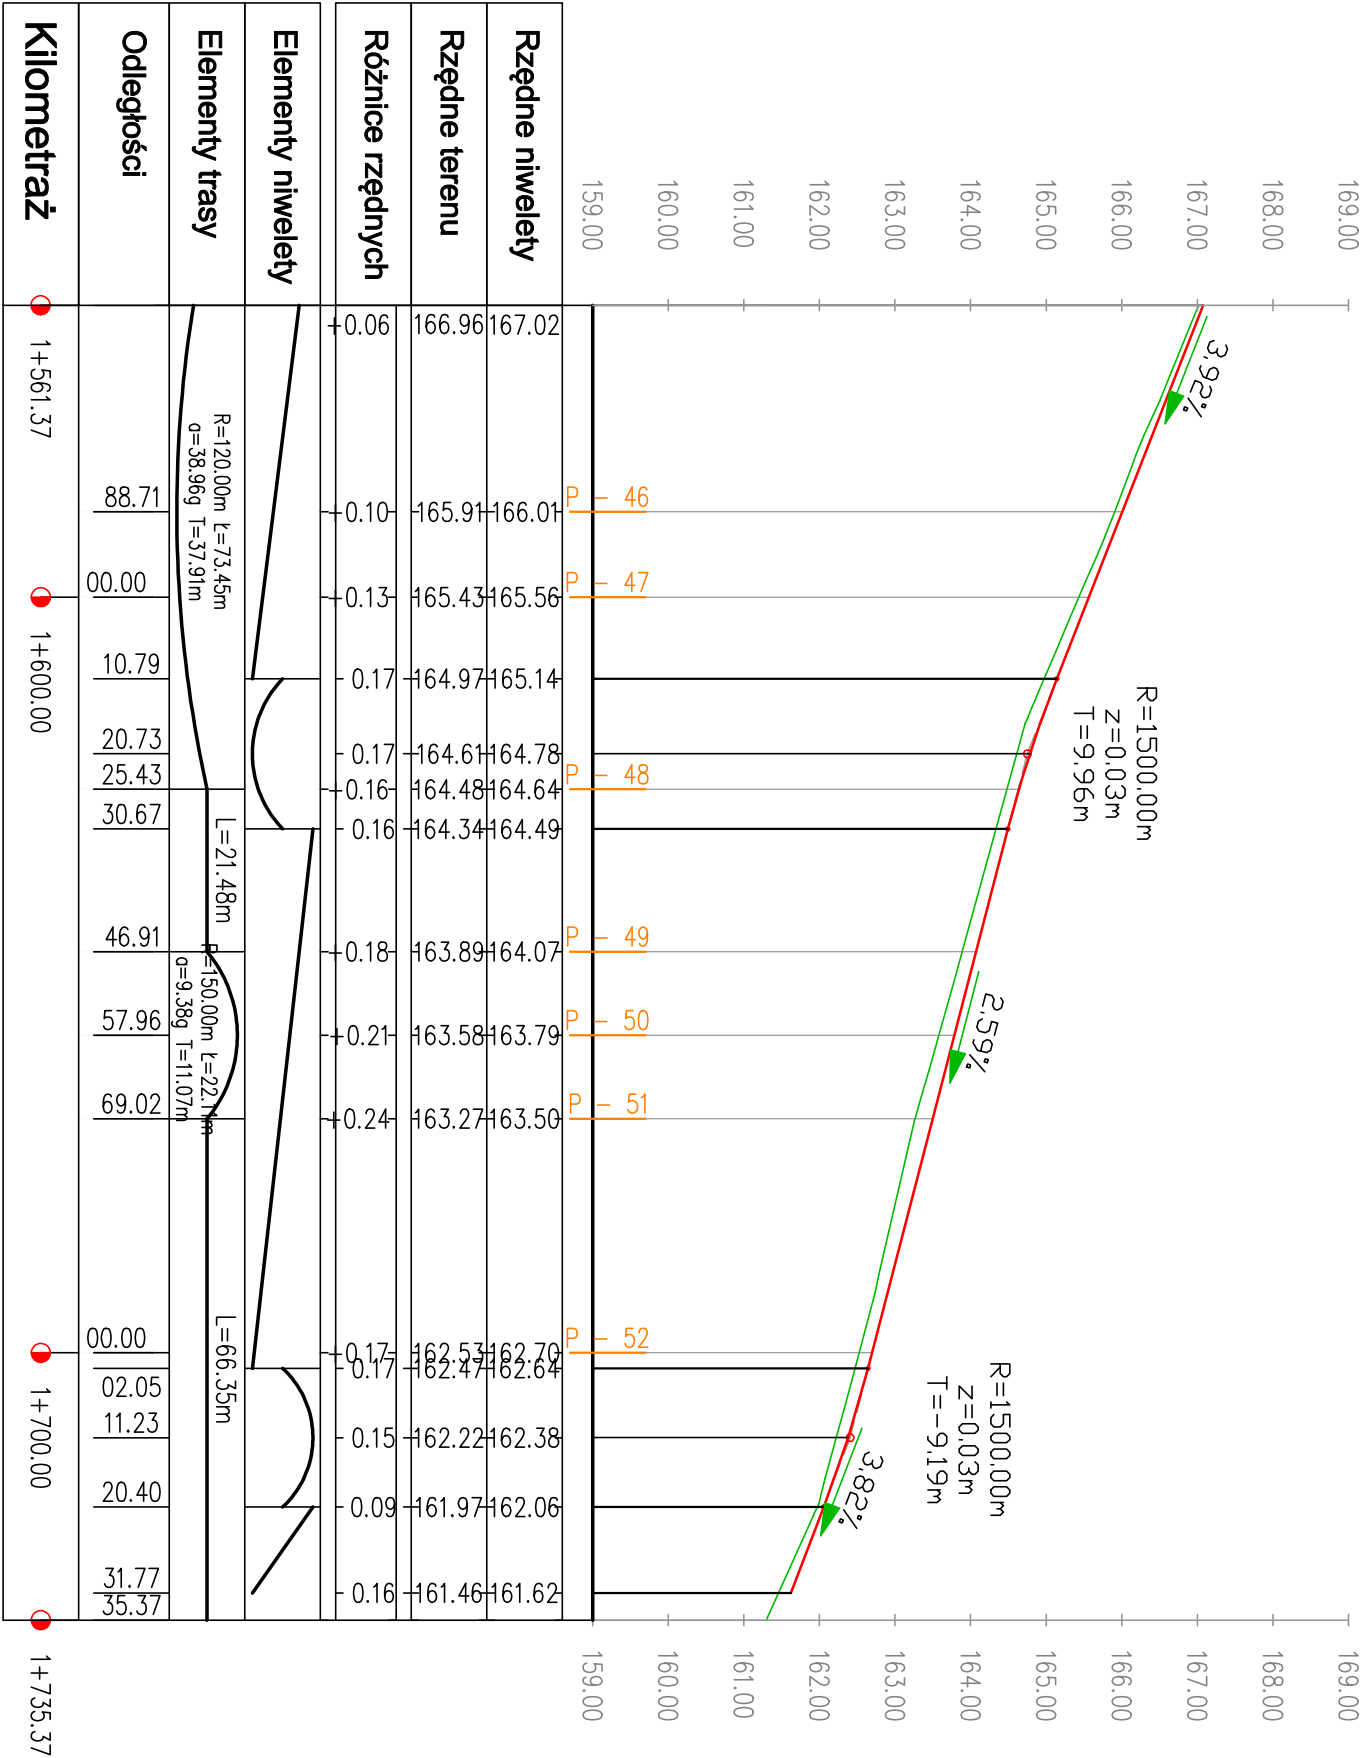

INWESTOR: Gmina Wodynie ul. Śledzica 43, 08-117 Wodynie			
WYKONAWCA: Doradztwo i Usługi Projektowe - Tomasz Szokało, Staw Noakowski 84b, 22-413 Nielisz			
TEMAT: Przebudowa i rozbudowa drogi gminnej nr 361214W w m. Szostek.			
Profil podłużny			
Funkcja	Imię i Nazwisko	Podpis	Numer uprawnień
Projektant:	Tomasz Szokało		LUB/0132/PWOD/18
Sprawdzający:	Robert Gieł		LUB/0267/PWBD/20
			SKALA 1:50/500 DATA X 2021 RYS. 4