


RZUT PRZYZIEMI
SKALA 1:50

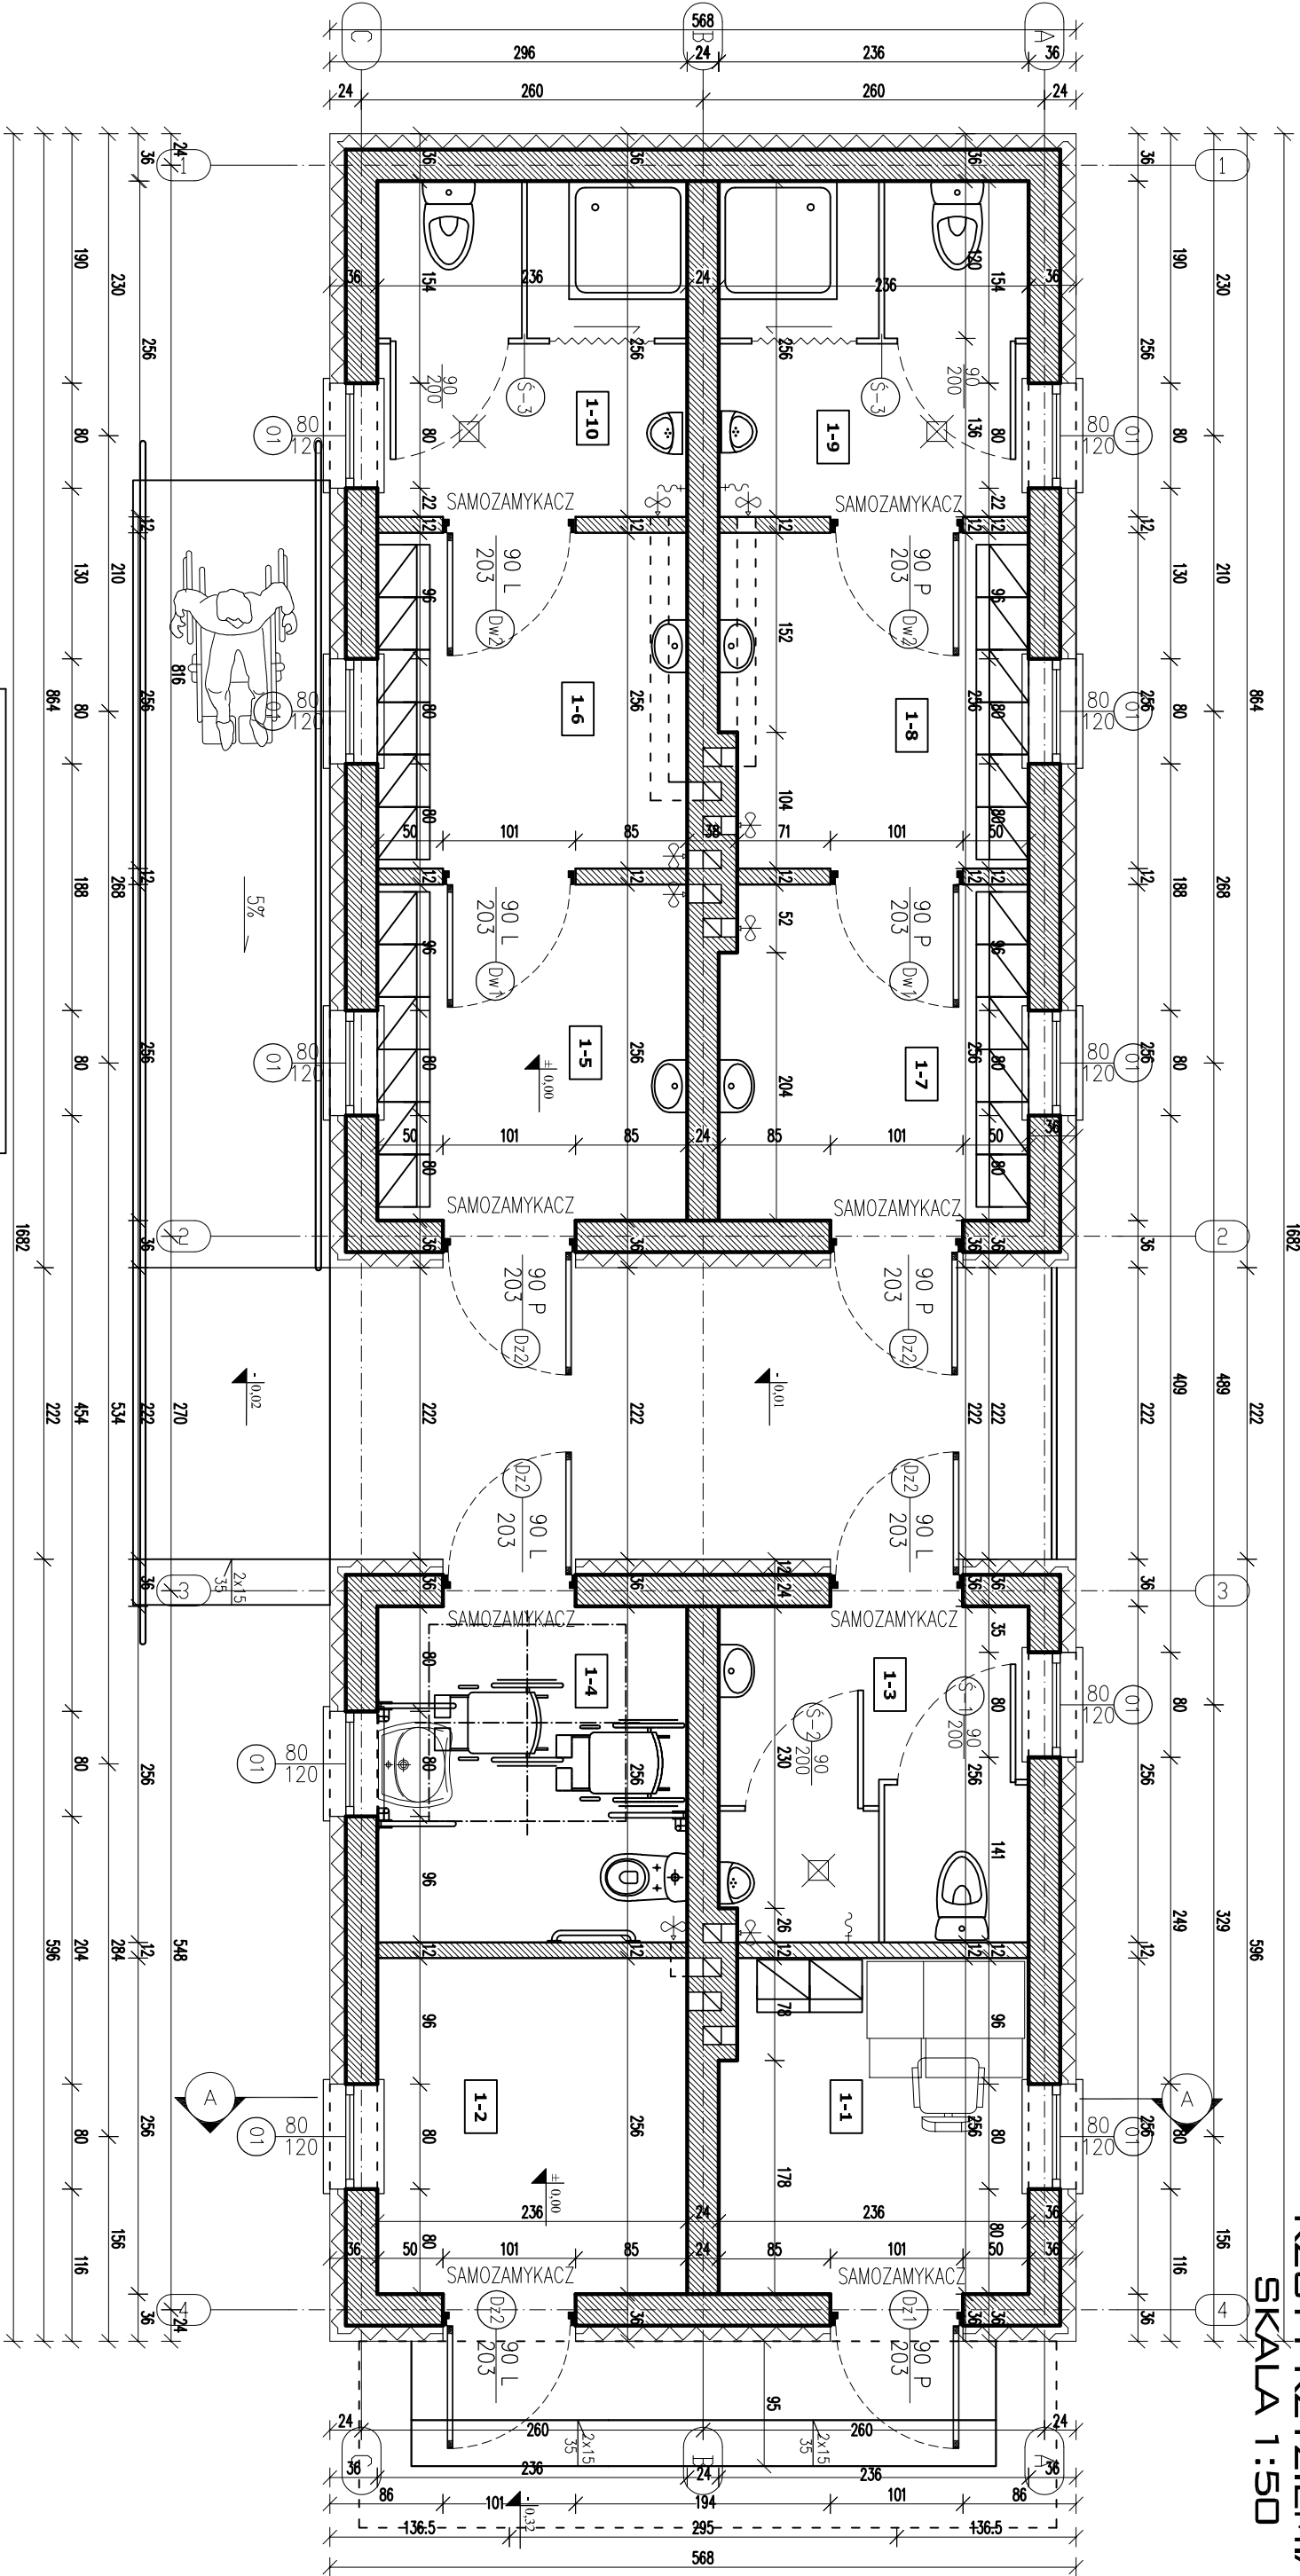

B I L A N S P O W I E R Z C H N I		
NR POM.	NAZWA POMIESZCZENIA POSADZKI	POW. [m ²]
1-1	Pom. trenera	Gres 5,93
1-2	Mogozyn	Gres 6,04
1-3	Łazienka	Terakota 6,00
1-4	Łaz. domsko/WC niepełnosprawni	Terakota 6,04
1-5	Szatnia	Gres 6,04
1-6	Szatnia	Gres 6,04
1-7	Szatnia	Gres 5,96
1-8	Szatnia	Gres 5,90
1-9	Łazienka	Terakota 6,04
1-10	Łazienka	Terakota 6,04
RAZEM Powierzchnia użytkowa		60,03
RAZEM Powierzchnia zabudowy		95,54
RAZEM Powierzchnia całkowita		112,62
RAZEM Powierzchnia wewnętrzna		65,27
KUBATURA [m ³]		334,00