


RZUT WIEŻBY DACHOWEJ
SKALA 1:50

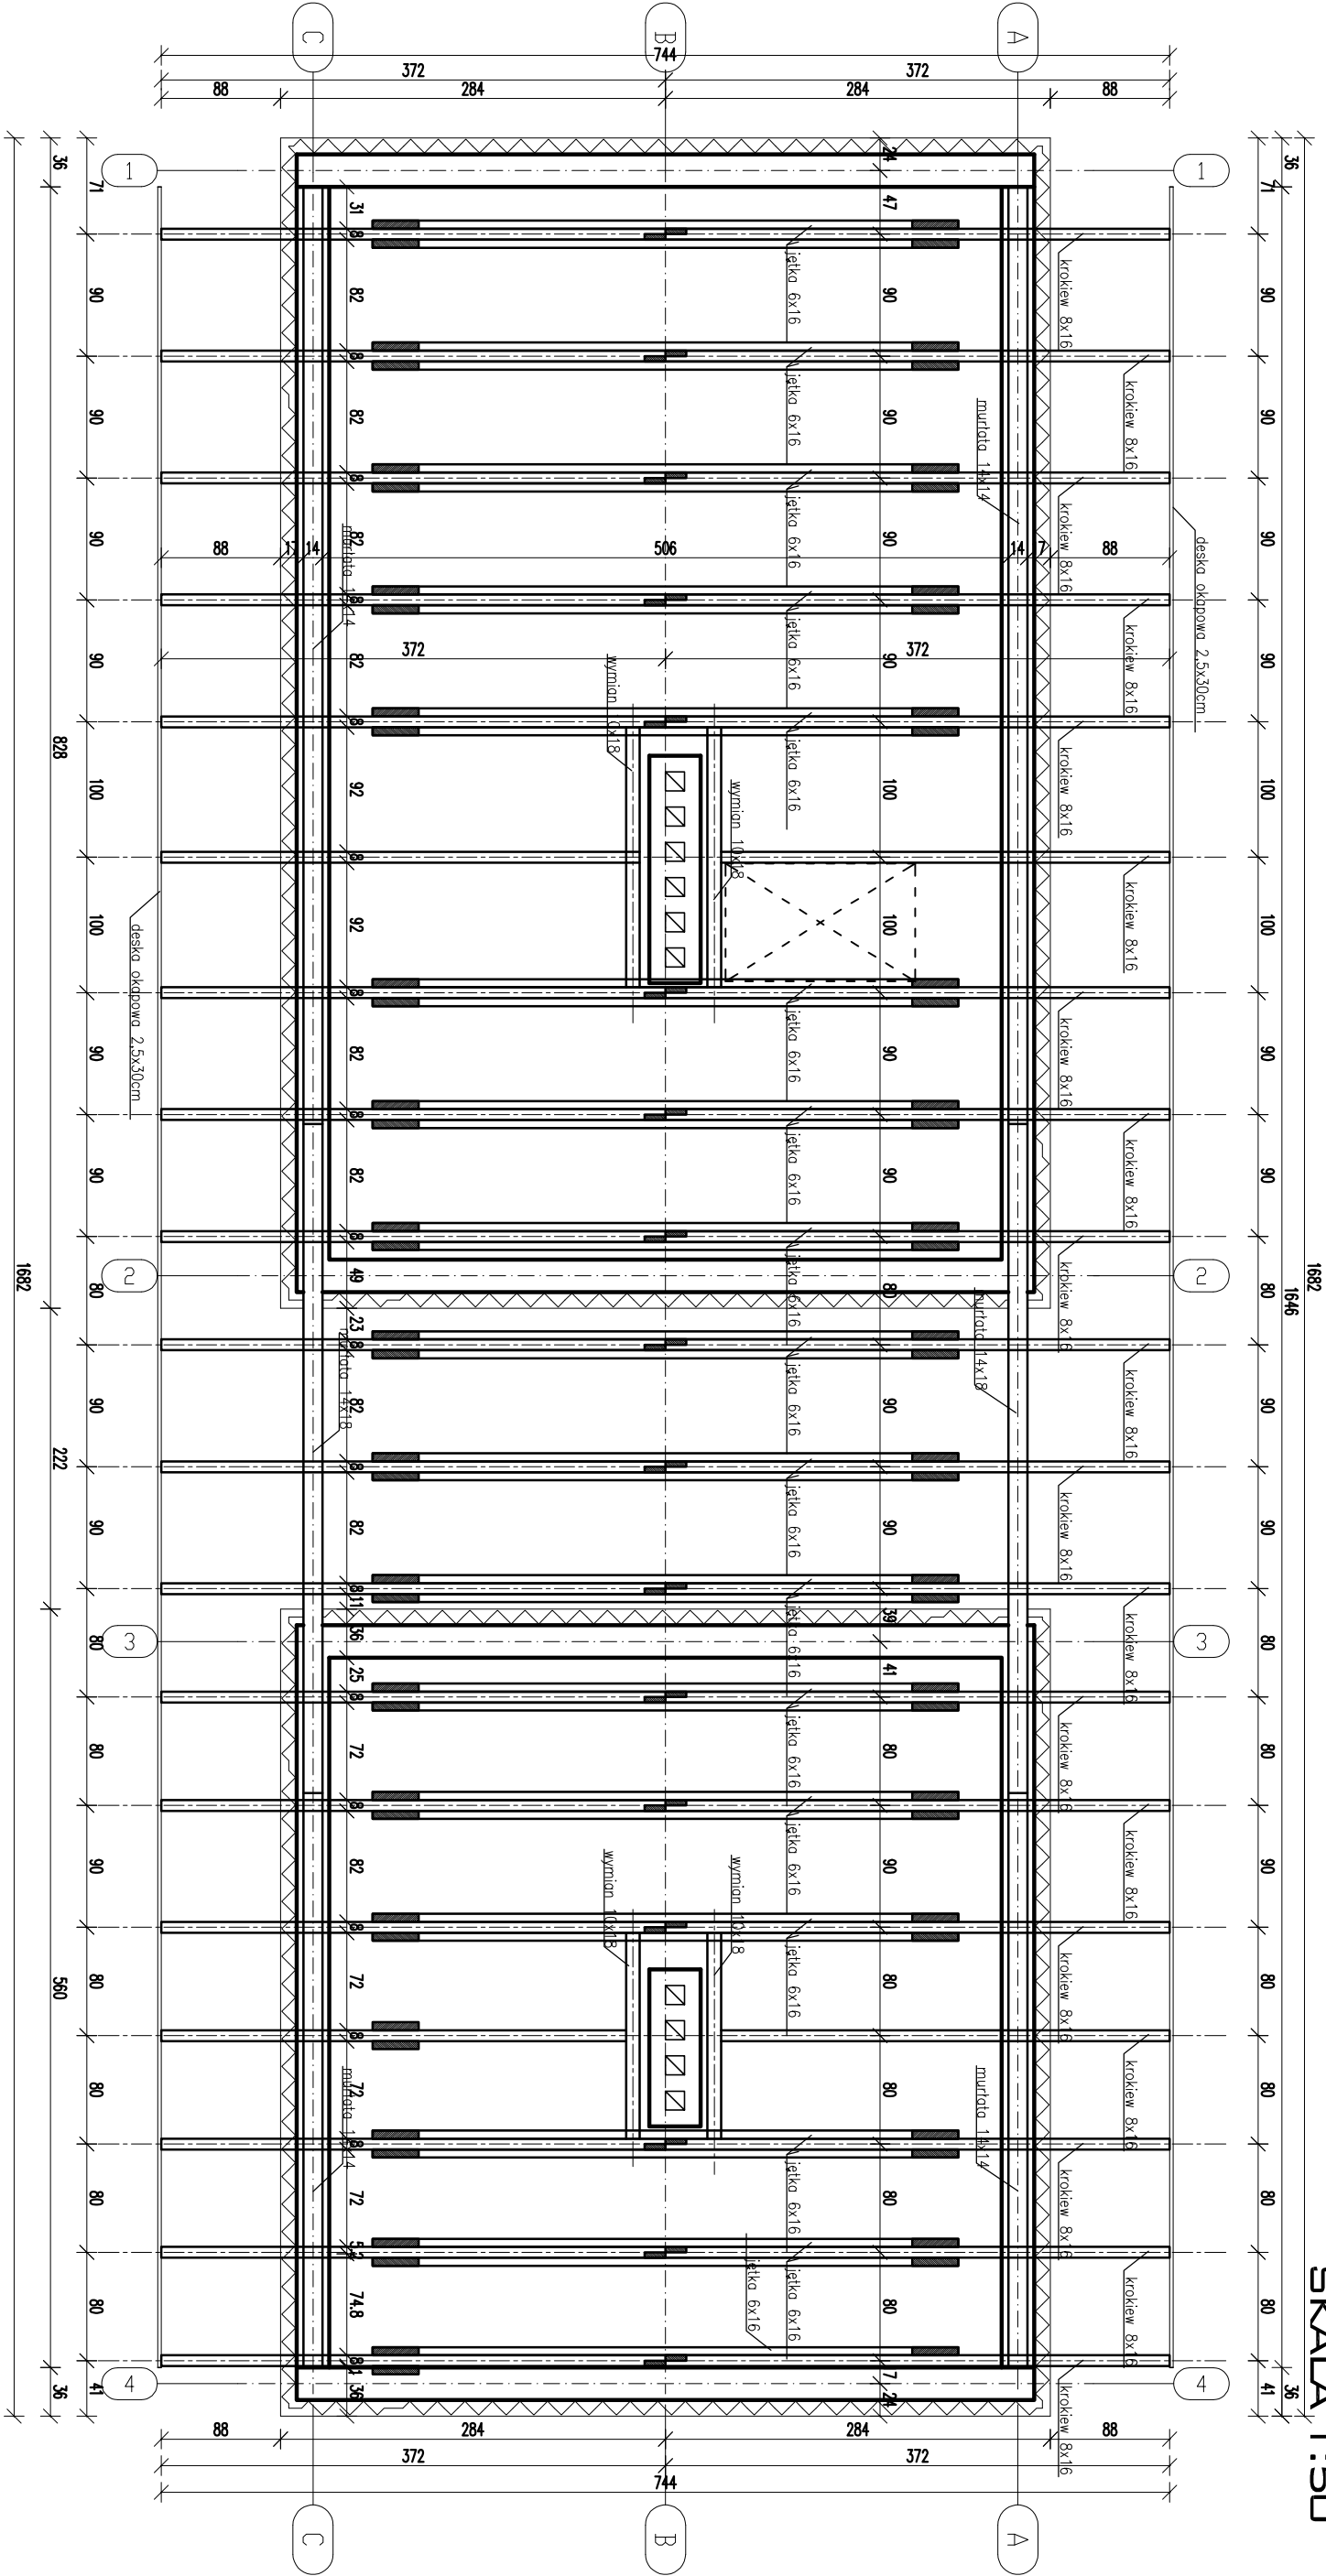

ZESTAWIENIE DREWNA

Numer elementu	Nazwa elementu	Przekrój [cm]	Długość [cm]	Liczba sztuk	Objętość [m³]
1	MURŁATA	14/14	790,0	2	0,309
2	MURŁATA	14/14	520,0	2	0,204
3	MURŁATA	14/18	495,0	2	0,249
4	KROKIEW	8/16	411,0	38	2,00
5	JETKA	6/16	434,0	33	1,375
6	WYMAN	10/18	200,00	2	0,072
7	WYMAN	10/18	160,00	2	0,058
Razem					4,267

UWAGI:

- elementy więzby dachowej wykonać z drewna klasy C24 ;
- połączenie elementów konstrukcji więzby dachowej na typowe złącza ciesielskie oraz systemowe złącza ocynkowane
- elementy opierane na murze (bądź też stykające się) odizolować za pomocą 2x papy na lepku;
- drewno powinno być przesuszone, o wilgot. nie większej niż 23% i zabezpieczone środkiem grzybobójczym;
- oraz przeciwniegiowo specjalnym preparatem