




Rzut płyty boiska do siatkówki
Skala 1:100

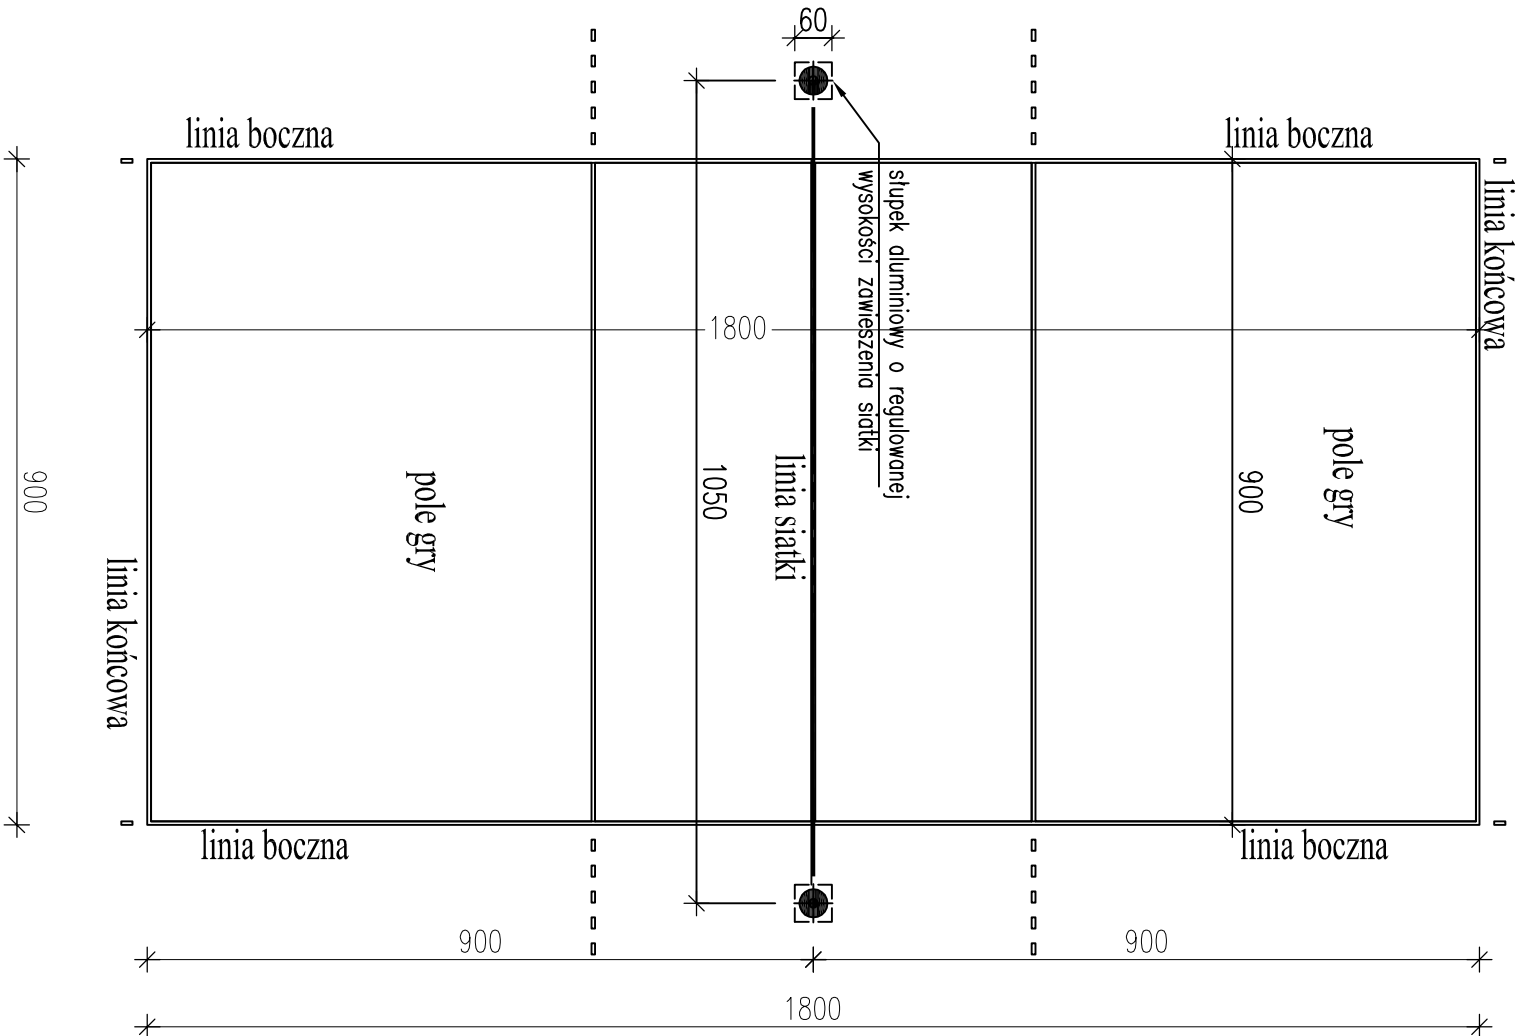

Przekrój stopy fundamentowej pod słupek

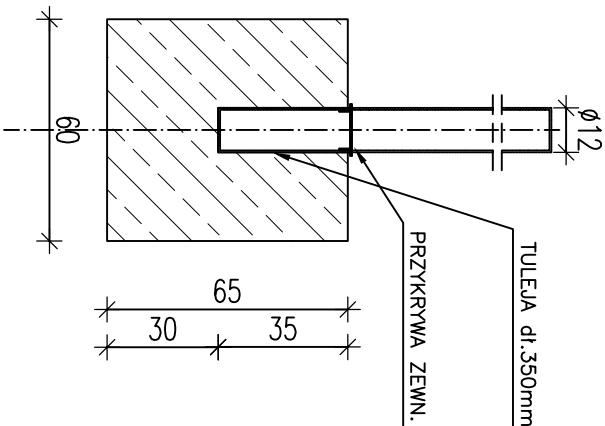

Rzut stopy fundamentowej pod słupek

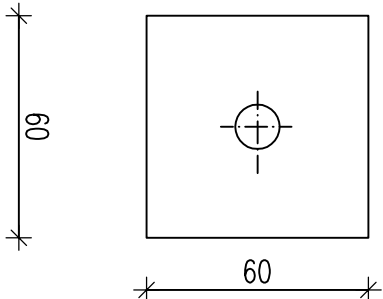

DETAL SŁUPKÓW DO
SIATKÓWKI
SKALA 1:20