



Detale elementów konstrukcyjnych

SKALA 1:20


ZESTAWIENIE STALI – WIENČE

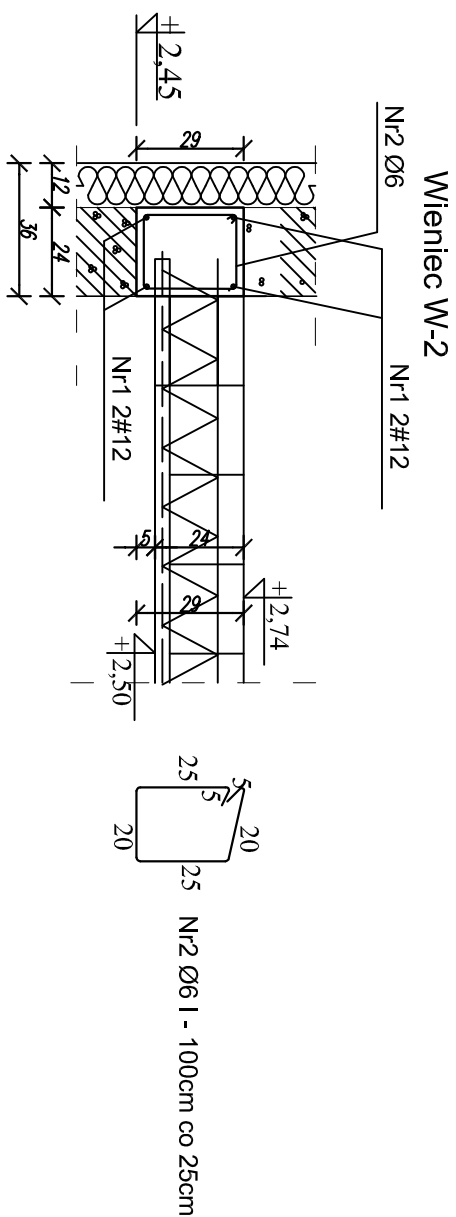


Wieniec W-1

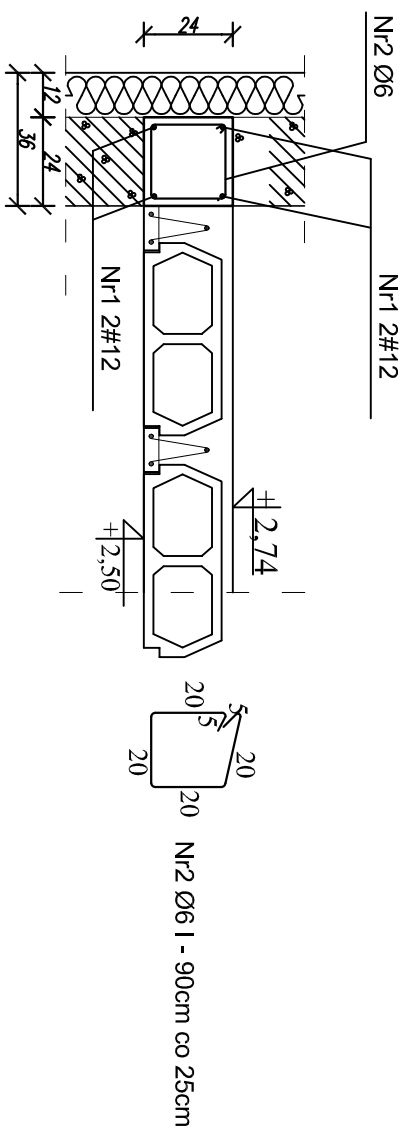

Wieniec W-3

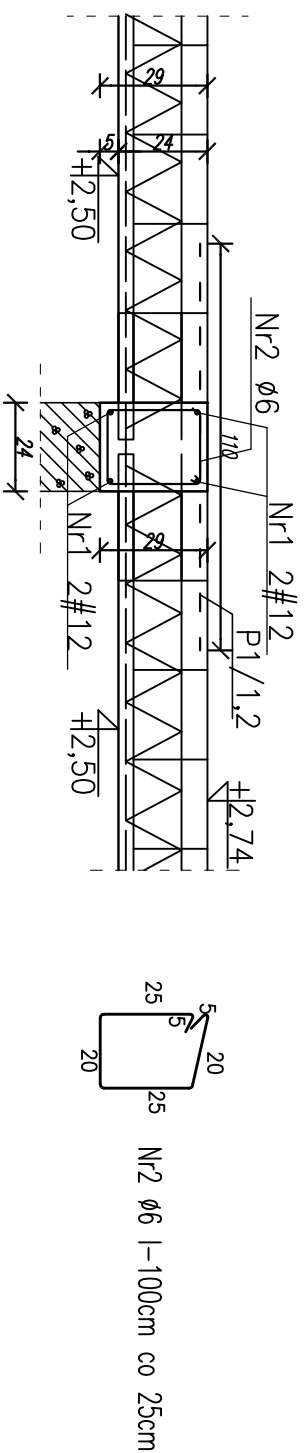

Wieniec W-4 (wieniec ś. attykowych)

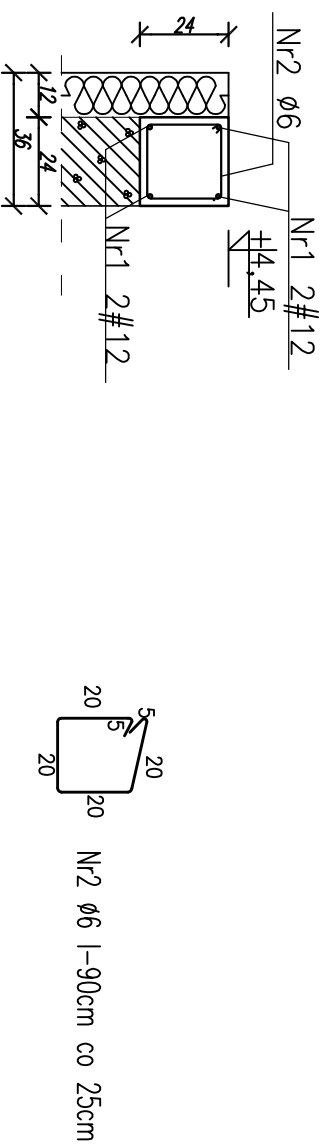

ELEMENTY		PRĘTY ZBRUJENIA					DŁUGOŚĆ OGÓLNA					
POZ/ NAZWA	LICZBA	NUMER	ŚREDNICA	DŁUGOŚĆ	LICZBA W 1 ELEMENTE	LICZBA OGÓLNA	DŁUGOŚĆ OGÓLNA					
							Ø6	Ø8	Ø10	Ø12	Ø14	Ø16
	szt.	–	mm	m	szt.	szt.	m					
W-1	1	1	12	20,80	4	4						
		2	6	0,90	85	85	76,50					
W-2	1	1	12	27,28	4	4					109,12	
		2	6	1,00	110	110	110,00					
W-3	1	1	12	13,64	4	4					54,56	
		2	6	1,00	55	55	55,00					
W-4	2	1	16	5,20	4	8					41,60	
		2	6	0,90	21	42	37,80					
DŁUGOŚĆ OGÓLNA							m	279,30	–	–	288,48	–
Masa 1mb pręta							kg	0,222	0,395	0,616	0,888	1,218
Masa prętów według średnic							kg	62,00	–	–	256,17	–
Masa prętów według grubości stali							kg					
Masa całkowita prętów							kg		62,00			256,17
												316,17

Uwaga: Wszystkie wymiary prętów podano w osiach

UWAGA:

W WIENCU WZ. USZADZIC KWIAT. FAKTOWE MIO. L-43CM
DO MOCOWANIA MURŁAT DREWNIANYCH
NA STYTKU MURŁATY I WIENÇA STOSOWAĆ PRZEKŁADKI Z PAPY

PRĘTY PODŁUŻNE NA STYKACH I ZAŁAMANIACH

- ŁĄCZYĆ NA PEŁEN ZAKŁAD tj. 55cm
- ŁĄCZYĆ W JEDNYM MIEJSCU max. 2 PRĘTY

BETON B20

STAL A-III /34GS/

A-0 /StOS/

Otulina min. 20mm

Klasa środowiska 1

